
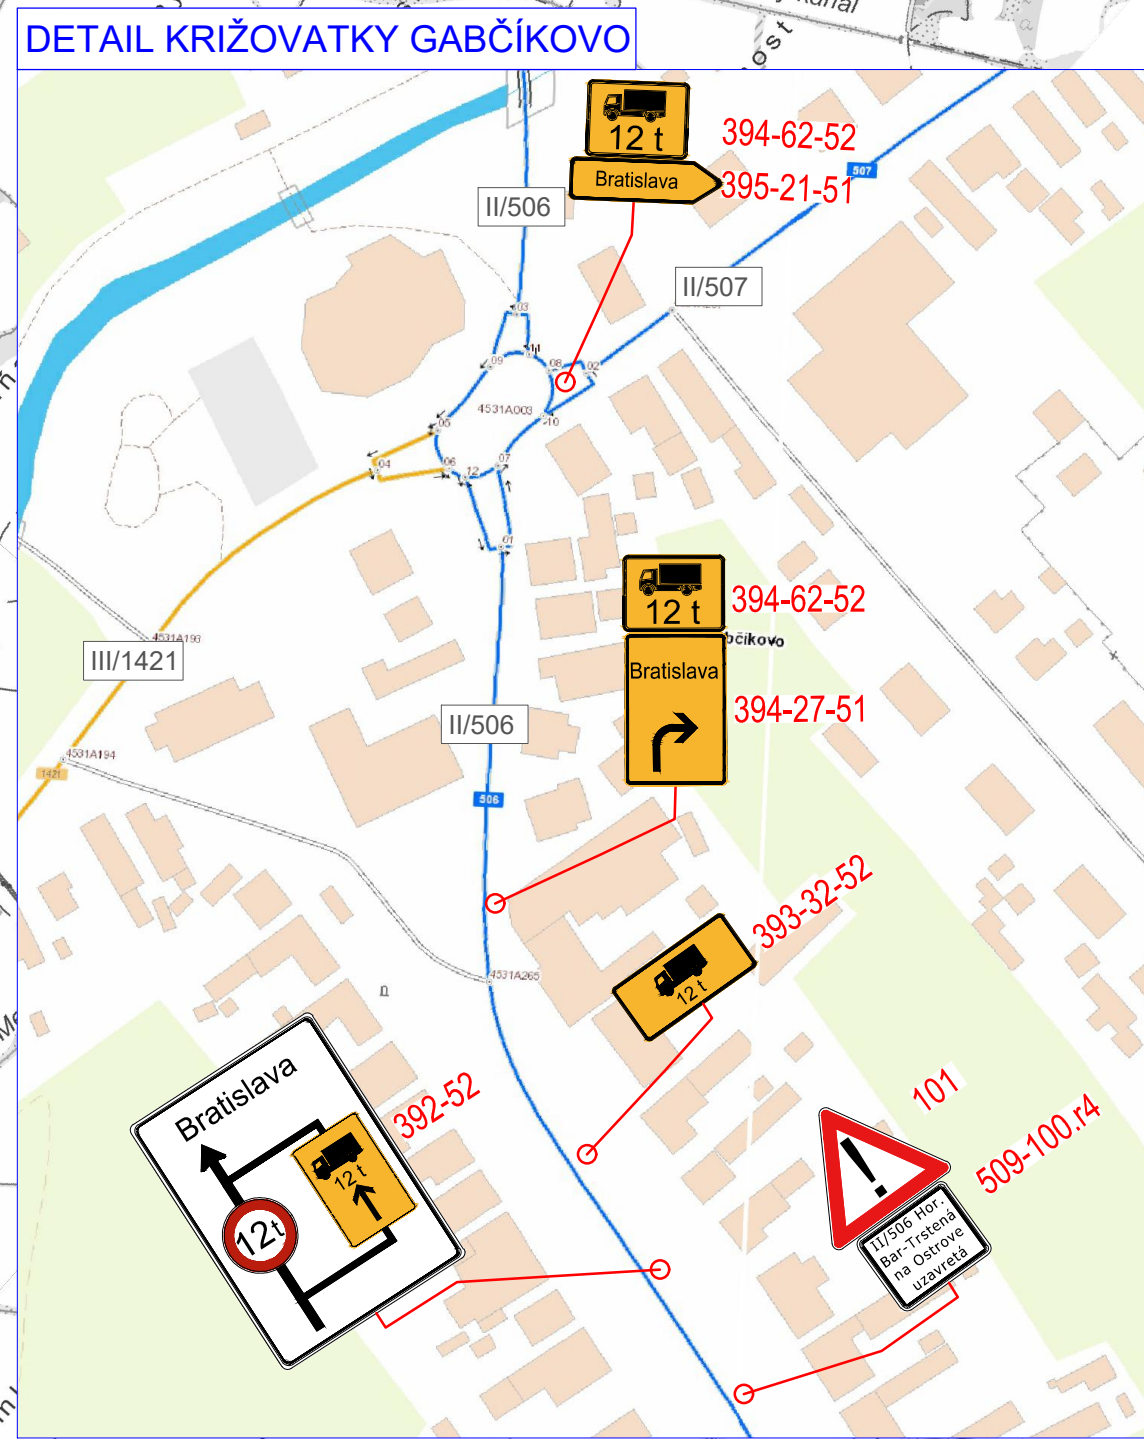
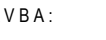


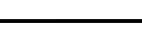

- POZNÁMKY

STAVBA:	OKRES: DUNAJSKÁ STREDA KRAJ: TRNAVSKÝ Dočasné dopravné značenie počas uzávierky mosta M2629				
ZHOTOVITEĽ:  SÚC TTISK Bulharská 39, 918 53 Trnava	vypracoval	ING. J. KOVÁČ		dátum	06/2025
	zodp. projektant	ING. J. KOVÁČ		stupeň miera	DDŽ 1:25000
	DOČASNÉ DOPRAVNÉ ZNAČENIE			č. prílohy:	paré :
	príloha:	SITUÁCIA		2.	