Prieskum trhu a výzva na predloženie ponuky

OBEC HORNÝ BAR

Obecný úrad 930 33 Horný Bar 184, tel.: 0918344484

T.
ZÁUJEMCOVIA stavebných prác

Vec: **Zákazka s nízkou hodnotou podľa § 117 ZVO - výzva na predloženie ponuky**

Obec Horný Bar, ako verejný obstarávateľ v zmysle § 7 ods. 1, písm. b) zákona č. 343/2015 Z. z. o verejnom obstarávaní a o zmene a doplnení niektorých zákonov v znení neskorších predpisov (ďalej len „ZVO") Vás vyzýva o predloženie ponuky v rámci prieskumu trhu, ktorého cieľom je výber zhotoviteľa pre nižšie špecifikovaný predmet zákazky – práce:

„Stavebné pozemky pre výstavbu rodinných domov"
SO 02 CESTY A CHODNÍKY

1. **Identifikácia verejného obstarávateľa:**

   Verejný obstarávateľ v zmysle § 7 ods. 1 písm. b) ZVO:

   Názov verejného obstarávateľa / obstarávateľa: Obec Horný Bar

Sídlo:	Obecný úrad, Horný Bar 184
Štatutárny zástupca:	Štefan Bodó
IČO:	00305 421
DIČ:	2021130012
IČ DPH:	-
Tel.:	0918 344 484
Fax:	-
E-mail:	ouhornybar@stonline.sk
Internetová stránka:	www.hornybar.sk
Poverená osoba na VO:	Ing. Peter Hanesz
Mobil:	0905323004
e – Mail:	hanesz@proinvest.sk

2. **Miesto predloženia/doručenia ponuky:** Na e-mailovú adresu poverenej osoby uvedenú v bode č. 1 tejto výzvy.
3. **Kontaktná osoba na prevzatie ponuky:** Ing. Peter Hanesz
4. **Predmet obstarávania:** Dodávka prác ***„Stavebné pozemky pre výstavbu rodinných domov", SO 02 CESTY A CHODNÍKY.***
5. **Typ zmluvy, ktorá bude výsledkom verejného obstarávania:** Zmluva o dielo.
6. **Podrobný opis predmetu zákazky (predmetu obstarávania):** Jedná sa o stavebné práce v rozsahu projektu stavby na ktorý bol vypracovaný výkaz výmer tvoriaci podklad na podanie

cenových ponúk. Z dôvodu organizácie výstavby ostatných stavebných objektov sa predmet zákazky delí na etapy:

1.etapa: Prístupová komunikácia - M0 6,5/30 a chodník v dl. 105,25 m

2. etapa: časť Vetvy 1 – M0 6,5/30 a chodník v dl. 145,75 m (Po hranicu parcely domu č. 14 vrátane)

3.etapa: časť Vetvy 1 – M0 6,5/30 a chodník v dl. 99,80 m a Vetva 2 – dl. 47,91 m

Minimálna technická špecifikácia sa nachádza v prílohe tejto výzvy. Verejný obstarávateľ príjme aj ponuky prác s lepšími technickými alebo kvalitatívnymi charakteristikami za predpokladu, že uchádzač preukáže, že použitím ekvivalentov nedôjde k zníženiu užívacej hodnoty diela.

7. **Predpokladaná hodnota zákazky:** 150.727,97 € bez DPH.
8. **Kritérium na vyhodnotenie ponúk:** Najnižšia konečná cena (Cena s DPH).
9. **Miesto dodania predmetu zákazky:** Miesto výstavby je dané projektovou dokumentáciou tvoriacej prílohu tejto výzvy.
10. **Lehoty na dodanie alebo dokončenie predmetu zákazky alebo trvanie zmluvy:**

    1.etapa - do 0920

    2.etapa – do 0521

    3.etapa – do 1221

    (Termíny sa upresnia na základe schváleného harmonogramu prác!)
11. **Súťažné podklady k výzve na predloženie cenovej ponuky:** bez úhrady, sú súčasťou výzvy.
12. **Financovanie predmetu zákazky:** Z vlastných prostriedkov verejného obstarávateľa.
13. **Podmienky účasti**:

    V zmysle platného ZVO uchádzači majú splniť nasledovné podmienky účast:

    - v zmysle ust. § 32 ods. 1 písm. e) ZVO: - je oprávnený dodať práce tvoriace predmet zákazky – Uskutočnenie stavieb (resp. inžinierskych alebo dopravných stavieb).
    - v zmysle ustt. § 32 ods. 1 písm. f) ZVO: - nemá uložený zákaz účasti vo verejnom obstarávaní potvrdený konečným rozhodnutím v Slovenskej republike alebo v štáte sídla, miesta podnikania alebo obvyklého pobytu
    - alebo u neho neexistuje dôvod na vylúčenie podľa § 40 ods. 6 písm. f) ZVO: - konflikt záujmov podľa § 23 nemožno odstrániť inými účinnými opatreniami iba vylúčením.
    - v zmysle ust. § 34 ods. 1 ZVO – **Technická alebo odborná spôsobilosť**: - zoznamom stavebných prác uskutočnených za predchádzajúcich päť rokov od vyhlásenia verejného obstarávania s uvedením cien, miest a lehôt uskutočnenia stavebných prác; zoznam musí byť doplnený potvrdením o uspokojivom vykonaní stavebných prác a zhodnotení uskutočnených stavebných prác podľa obchodných podmienok, ak odberateľom
      - bol verejný obstarávateľ alebo obstarávateľ podľa tohto zákona, dokladom je referencia,
      - bola iná osoba ako verejný obstarávateľ alebo obstarávateľ podľa tohto zákona, dôkaz o plnení potvrdí odberateľ; ak také potvrdenie uchádzač alebo záujemca nemá k dispozícii, vyhlásením uchádzača alebo záujemcu o ich uskutočnení, doplneným dokladom, preukazujúcim ich uskutočnenie alebo zmluvný vzťah, na základe ktorého boli uskutočnené.

      Minimálna úroveň štandardov: Požaduje sa uspokojivé dokladovanie realizovaných dopravných stavieb referenciami alebo zodpovedajúcim iným dokladom v minimálnom počte 1 ks v posledných piatich rokoch. Minimálny objem jednotlivých stavieb je 150 tis. € bez DPH.

    V prípade, ak uchádzač nebude spĺňať podmienky účasti bude vylúčený z verejného obstarávania.
14. **Lehota na predloženie ponuky:** 07.08.2020 do 10,00 hod.
15. **Spôsob predloženia ponuky:** Elektronicky mailom na mailovú adresu poverenej osoby: hanesz@proinvest.sk.
16. **Kritériá na vyhodnotenie ponúk s pravidlami ich uplatnenia a spôsob hodnotenia ponúk:**

1. Kritéria výberu najvýhodnejšej ponuky:

Verejný obstarávateľ bude vyhodnocovať ponuky v súlade s § 44 ods. 3 písm. a) zákona o VO. Ponuky sa budú vyhodnocovať na základe – najnižšej ceny s DPH za celý predmet zákazky.

Kritérium:

Celková cena s DPH	
za predmet zákazky v €	**.....€ s DPH**
max. počet bodov: 100	

Definícia kritéria : Celková cena v € s DPH za predmet zákazky – **Dodávka prác "*Stavebné pozemky na výstavbu rodinných domov", SO-02 Cesty a chodníky*** je tvorená v rozsahu uvedenom v opise predmetu zákazky tvoriacom prílohu tejto výzvy.

Spôsob hodnotenia kritéria č. 1:

Maximálny počet bodov sa pridelí ponuke uchádzača s najnižšou navrhovanou cenou a pri ostatných ponukách sa určí úmerou. Hodnotenie ceny ostatných ponúk sa vyjadrí ako podiel najnižšej navrhovanej ceny platnej ponuky a navrhovanej ceny príslušnej vyhodnocovanej ponuky, prenásobený maximálnym počtom bodov pre uvedené kritérium (100).

Hodnotí sa celková cena za dodávku celého predmetu zákazky uvedená v eurách s presnosťou na dve desatinné miesta s DPH.

2 **Spôsob hodnotenia ponúk**

Body sa prideľujú jednotlivým ponukám na základe získaných bodov za kritérium, ktorý predstavuje počet získaných bodov jednotlivých ponúk. Najlepšou ponukou sa stane ponuka, ktorá získala najväčší počet bodov. Klesajúcim počtom celkových bodov jednotlivých ponúk verejný obstarávateľ zostaví poradie ponúk od 1. miesta až po posledné.

17. Pokyny na zostavenie ponuky:

a. Ponuka musí zohľadňovať požiadavku verejného obstarávateľa na vykonanie kontroly oprávnenosti prípadnej reklamácie diela zhotoviteľom v lehote do 3 dní.

b. Ponuka má obsahovať všetky stavebné materiály a práce, ktoré sú potrebné k funkčnosti diela a musí spĺňať podmienky uvedené v stavebnom povolení a v projekte stavby.

c. Ponuka sa predkladá v skladbe poskytnutého výkazu výmer. Ak uchádzač zistí, že Výkaz výmer neobsahuje všetky potrebné materiály alebo práce, je povinný to nahlásiť verejnému obstarávateľovi formou žiadosti o vysvetlenie. Ak to bude potrebné, súťažné podklady sa doplnia chýbajúcou položkou. Chýbajúca položka vo Výkaze výmer nie je dôvodom na podpísanie Dodatku k ZoD.

d. Ponuka musí byť vyhotovená v písomnej forme, ktorá zabezpečí trvalé zachytenie jej obsahu, nezmazateľným atramentom, rukopisom, písacím strojom alebo tlačiarenským výstupným zariadením výpočtovej techniky, ktorej obsah je pre fyzickú osobu čitateľný.

e. Uchádzač predloží písomnú ponuku – v rozsahu nasledujúceho odseku - elektronicky e-mailom, v predmete mailu uvedie Názov zákazky podľa bodu č. 4 tejto výzvy.

f. Ponuka a ďalšie dokumenty v nej sa predkladajú v slovenskom jazyku.

g. Ak ponuku predkladá uchádzač so sídlom mimo územia Slovenskej republiky, musí predložiť doklady o verejnom obstarávaní v pôvodnom jazyku a súčasne musia byť úradne preložené do slovenského jazyka. To sa netýka dokladov predložených v ponuke uchádzača, ktoré sú vyhotovené v českom jazyku.

h. V prípade zistenia rozdielov v obsahu predložených dokladov je rozhodujúci úradný preklad v slovenskom jazyku.

i. Verejný obstarávateľ neumožňuje predloženie variantných riešení v ponukách.

j. Ak súčasťou ponuky bude aj variantné riešenie, variantné riešenie nebude zaradené do vyhodnotenia a bude sa naň hľadieť, akoby nebolo predložené.

- **Požadujeme, aby ponuka obsahovala nasledovné doklady a údaje**:

a. **Identifikačné údaje uchádzača:** (obchodné meno a sídlo uchádzača, IČO, DIČ, IČ pre daň, telefón, fax, e-mail, webová stránka, bankové spojenie, č. účtu a pod.) s uvedením predmetu zákazky na ktorú sa ponuka predkladá – odporúčanie predloženia.

b. **Návrh uchádzača na plnenie kritéria na vyhodnotenie ponúk** (presne špecifikovať podľa určených kritérií)

c. **Fotokópia dokladu o oprávnení dodávať tovar, poskytovať službu resp. uskutočňovať stavebné práce.** U právnických osôb napr. výpis z obchodného registra, u fyzických osôb napr. výpis zo živnostenského registra (stačí fotokópia) v prípade, že uchádzač predloží ponuku na základe zákazky zverejnenej na webovom sídle verejného obstarávateľa (ako podmienka účasti – doklad o oprávnení dodávať predmet zákazky). Ak uchádzač nepredloží uvedený doklad, verejný obstarávateľ preverí jeho oprávnenie dodávať práce z verejne dostupných zdrojov.

d. **Zoznam realizovaných dopravných stavieb** doplnený **referenciami** alebo zodpovedajúcim iným dokladom.

e. **Obchodná ponuka uchádzača –** podľa uvedených požiadaviek v členení cena bez DPH, výška DPH a cena s DPH – vyplnený výkaz výmer stavby – Rozpočet stavby,

f. **Zmluva o dielo –** ako doklad o prijatí zmluvných podmienok uchádzači predkladajú vyplnený návrh Zmluvy o dielo o údaje: Identifikačné údaje uchádzača, cena diela. Takto vyplnená Zmluva má byť podpísaná oprávnenou osobou za uchádzača (štatutárom) a opatrená pečiatkou uchádzača (ak je potrebná).

18. **Otváranie ponúk:** 07.08.2020 o 10,30 hod.

19. **Postup pri otváraní ponúk:**
    a. Verejné otváranie ponúk sa uskutoční dňa 07.08.2020 o 10,30 hod. v zasadacej miestnosti poverenej osoby na adrese: Alžbetínske námestie č. 328/6, 929 01 Dunajská Strerda.
    b. Verejným obstarávateľom poverená osoba na otváranie ponúk vykoná ho tak, že otvorí ponuku v tom poradí, v akom boli predložené. Každú otvorenú ponuku označí poradovým číslom.
    c. Otváranie ponúk je verejné. Na otváraní ponúk sa môžu zúčastniť uchádzači, ktorí predložili ponuku v lehote na predkladanie ponúk. Uchádzač (fyzická osoba), štatutárny orgán alebo člen štatutárneho orgánu uchádzača (právnická osoba) sa preukáže na otváraní obálok s ponukami preukazom totožnosti, poverený zástupca uchádzača sa preukáže preukazom totožnosti a plnou mocou na zastupovanie uchádzača na otváraní obálok s overeným podpisom štatutára organizácie.
    d. Poverená osoba na otváraní obálok zverejní obchodné mená, sídla alebo miesta podnikania uchádzačov a ich návrhy na plnenie kritérií, ktoré sa dajú vyjadriť číslicou.

20. **Lehota viazanosti ponúk**: do 21.07.2021.

21. **Osoby určené pre styk so záujemcami a uchádzačmi:** Ing. Peter Hanesz 0905323004

S úctou,

.....

Dátum, podpis, pečiatka

Prílohy:

Príloha č.1 – Projektová dokumentácia, stavebné povolenie a výkaz výmer stavby
Príloha č. 2 – Návrh na plnenie kritérií
Príloha č. 3 – Identifikačné údaje
Príloha č. 4 – Vzor Zmluvy o dielo

Obec HORNÝ BAR
930 33 Horný Bar

Tel. čis.: 031/559 72 97 **Fax : 031/559 72 97**

Číslo: HB-Výst. 2019/498-003 Horný Bar 07.10.2019

Stavebné povolenie

Stavebník: **Obec Horný Bar (IČO: 00305421)**
sídlom: **Horný Bar č. 184, 930 33 Horný Bar**
zástupca: **starosta obce Štefan Bodó**
sídlom: **Horný Bar č. 184, 930 33 Horný Bar**

podala dňa 28.06.2019 žiadosť o vydanie stavebného povolenia na stavbu:

„ Stavebné pozemky pre výstavbu rodinných domov „
v stavebnom konaní.

Na uvedenú stavbu bolo vydané územné rozhodnutie **Obcou Horná Potôň** pod č. **HP-Výst. 2014/40-003** zo dňa **11.03.2014**.

Obec Horný Bar, ako príslušný špeciálny stavebný úrad podľa § 120 zákona č. 50/1976 Zb. o územnom plánovaní a stavebnom poriadku (stavebný zákon) v znení neskorších predpisov a podľa zákona č. 135/1961 Zb. o pozemných komunikáciách (cestný zákon) v platnom znení a zákona č. 416/2001 Z. z. o prechode niektorých pôsobností z orgánov štátnej správy na obce preskúmal podľa § 62 stavebného zákona žiadosť stavebníka o stavebné povolenie a na základe tohoto preskúmania rozhodol takto:
podľa § 66 stavebného zákona a § 10 vyhlášky č. 453/2000 Z.z., ktorou sa vykonávajú niektoré ustanovenia stavebného zákona,

p o v o ľ u j e .

stavbu:

„ Stavebné pozemky pre výstavbu rodinných domov „

objekt: **SO 02 Cesty a chodníky**

miesto stavby: na pozemkoch parc. čís. **792/77, 792/28** /podľa GP č. 5505/2018 zo dňa 05.06.2018/ v katastrálnom území Horný Bar obce Horný Bar.

Popis stavby: SO 02 Cesty a chodníky

Dopravné napojenie je navrhnuté stykovou križovatkou s cestou III/1415, ktorá je v mieste napojenia v intraviláne. Oblúky vozovky na napojení budú R 6,0 a R 8,5.

Komunikácie sú rozdelené nasledovne: Prístupová komunikácia je riešená v kategórii MO 6,5/30, so šírkou vozovky 5,5 m, s pravostranným chodníkom šírky 1 ,5 m, l'avostranným zeleným pásom šírky 2,0 m. Šírka dopravného priestoru je 9,0 m. Komunikácia má dĺžku 105,264 m.

Vetva 1 je riešená v kategórii MO 6,5/30, so šírkou vozovky 5,5 m, s pravostranným chodníkom šírky 2,0 m, l'avostranným zeleným pásom šírky 2,5 m. Šírka dopravného priestoru je l 0,0 m. Komunikácia má dĺžku 245,63 m. Bude riešená ako slepá ulica a na konci je navrhnuté obratisko.

Vetva č.2 je riešená v kategórii MO 6,0/30, so šírkou vozovky 5,0 m, s obojstranným zeleným pásom šírky 2,0 m. Šírka dopravného priestoru je 9,0 m. Komunikácia má dĺžku 47,91 m. Bude riešená ako slepá ulica. Základný priečny sklon komunikácií je jednostranný 2,0 % smerom k zelenému pásu. Celková plocha vozovky komunikácií je 2370 m^2. Celková plocha vozovky chodníkov je 610m^2.

Pre uskutočnenie a umiestnenie stavby sa určujú tieto podmienky:

1. Stavba bude realizovaná podľa dokumentácie overenej stavebným úradom v stavebnom konaní, ktorá je nedeliteľnou súčasťou tohoto rozhodnutia. **Prípadné zmeny nesmú byť realizované bez predchádzajúceho povolenia stavebného úradu**.

Stavba je umiestnená na pozemkoch parc. čís. **792/77, 792/28** /podľa GP č. 5505/2018 zo dňa 05.06.2018/ v katastrálnom území Horný Bar obce Horný Bar.

2. Pri uskutočňovaní stavby je potrebné dodržiavať predpisy týkajúce sa bezpečnosti práce a technických zariadení, najmä vyhl. č. 374/1990 Zb. a dbať o ochranu zdravia osôb na stavenisku.

3. Pri realizácii stavby budú dodržané ustanovenia stavebného zákona v znení noviel upravujúce požiadavky na uskutočnenie stavieb a príslušné technické normy.

4. Stavba sa bude uskutočňovať **dodávateľsky, na základe výberového konania. Staveb ník má povinnosť oznámiť stavebnému úradu začatie realizácie stavby.**

5. **Stavebný dozor zabezpečí dodávateľ stavby.**

6. Stavba bude dokončená najneskôr **do troch rokov od nadobudnutia právoplatnosti tohoto rozhodnutia.**

7. **V prípade nedodržania termínu dokončenia stavby je stavebník povinný požiadať stavebný úrad o jeho predĺženie pred jeho uplynutím**.

8. Na stavbe má byť k dispozícii dokumentácia a všetky doklady týkajúce sa realizovanej stavby a stavebník je povinný povereným orgánom umožniť vstup na stavbu za účelom vykonania štátneho stavebného dohľadu.

9. Stavebný úrad upúšťa od vytýčenia stavby oprávnenými osobami podľa § 45 ods. 4 stavebného zákona. Za súlad priestorovej polohy stavby s dokumentáciou overenou v stavebnom konaní zodpovedá stavebník. Doklady o vytýčení priestorovej polohy predloží stavebník stavebnému úradu pri kolaudácii.

10. **So stavbou nesmie byť začaté, pokým stavebné povolenie nenadobudne právoplatnosť (§ 52 zák. čís. 71/1967 Zb. o správnom konaní).**

11. Stavbu možno užívať iba na základe kolaudačného rozhodnutia, o ktoré je povinný podať návrh stavebník 15 dní pred dokončením stavby.

12. Stavebník pred zahájením stavebných prác zabezpečí vytýčenie všetkých jestvujúcich podzemných vedení na stavenisku aj vo výkrese nezakreslených.

13. Stavebník je povinný dbať o to, aby pri uskutočňovaní stavby nedošlo k spôsobeniu škôd na cudzích nehnuteľnostiach.
14. **Stavebné povolenie stráca platnosť ak do dvoch rokov odo dňa jeho právoplatnosti nebola stavba začatá.**
14. V zmysle § 70 stavebného zákona toto stavebné povolenie je záväzné aj pre právnych nástupcov účastníkov konania.
16. V prípade zistenia archeologických nálezov počas stavby je nutné postupovať podľa § 40 zákona č. 49/2002 Z.z. a § 127 zákona č. 50/1976 Zb., v znení neskorších predpisov.
17. Ďalšie podmienky vyplývajúce z rozhodnutí a stanovísk dotknutých orgánov:

Západoslovenská distribučná, a. s., Bratislava

S návrhom predloženého projektu stavby **súhlasíme** s podmienkou:

- v prípade potreby úpravy a preložky jestvujúcich distribučných zariadení žiadame postupovať podľa ustanovení zákona č. 251/2012 Z.z. o energetike, § 45
- počas výkopových prác žiadame nenarušiť uzemňovaciu sústavu a zachovať stabilitu podperných bodov energetiky
- pred začatím výkopových prác žiadame o podanie žiadosti k existencii podzemných vedení v majetku ZSD, a.s. na Tím SEZ Juh Dunajská Streda
- v prípade, že pri výstavbe dôjde k prácam v ochrannom pásme VN a VVN vedenia a budú sa v ňom pohybovať osoby, mechanizmy vykonávajúce práce súvisiace so stavebnými prácami na stavbe, žiadame Vás o dodržanie ustanovení §43 Zákona o energetike č. 251/2012 Z.z. a o zmene a doplnení niektorých zákonov. Taktiež je nutné vykonať poučenie (oboznámenie) o pravidlách bezpečnosti práce v blízkosti VN vedenia.
- V záujmovom území číslo parc.: 792/77, 792/28 v katastrálnom území: Horný Bar **prichádza** ku styku s podzemnými vedeniami v správe ZSD, a.s.

Ak v záujmovom území prichádza ku styku s pozemnými vedeniami, žiadame :

- Podzemné zariadenie vytýčiť, výkopové práce realizovať ručne, dodržať STN 73 6005
- Vzdušné vedenia požadujeme rešpektovať v plnom rozsahu.

Západoslovenská vodárenská spoločnosť, a.s., OZ Dunajská Streda

K predloženému PS pre stavebné povolenie dávame nasledovné vyjadrenie:

- Nakoľko v uvedenej lokalite je navrhnutý vodovod, pri výstavbe žiadame dodržať STN 73 6005 o priestorovom usporiadaní vedení technického vybavenia, ako i ochranné pásmo verejného vodovodu a kanalizácie t.j . 1 ,5 m od osi potrubia na obidve strany.
- V zmysle § 27 odsek 4 zákona č.442/2002 o verejných vodovodoch a verejných kanalizáciách žiadame vykonať na náklady investora prispôsobenie poklopov a iných zariadení objektov verejného vodovodu a verejnej kanalizácie úrovni novoupraveného terénu - pozemnej komunikácie.

Slovak Telekom, a. s., Bratislava

Na základe Vašej žiadosti o vyjadrenie Vám Slovak Telekom, a.s. dáva nasledovné stanovisko pre vyznačené záujmové územie. **Nedôjde do styku** so sieťami elektronických komunikácii (ďalej len SEK) spoločnosti Slovak Telekom, a.s. a/alebo DIGI SLOVAKIA, s.r.o.

1. Existujúce zariadenia sú chránené ochranným pásmom (§68 zákona č. 351/2011 Z: z.) a zároveň je potrebné dodržať ustanovenie §65 zákona č. 351/2011 Z. z. o ochrane proti rušeniu.
2. Vyjadrenie stráca platnosť uplynutím doby platnosti uvedenej vyššie vo vyjadrení, v prípade zmeny vyznačeného polygónu, dôvodu žiadosti, účelu žiadosti, v prípade ak uvedené parcelné číslo v žiadosti nezodpovedá vyznačenému polygónu alebo k si stavebník nesplní povinnosť podl'a bodu 3.

3. Stavebník alebo ním poverená osoba je povinná v prípade ak zistil, že jeho zámer, pre ktorý podal uvedenú žiadosť je v kolízii so SEK Slovak Telekom,a.s. a/alebo DIGI SLOVAKIA, s.r.o. alebo zasahuje do ochranného pásma týchto sieti (najneskôr pred spracovaním projektovej dokumentácie stavby), vyzvať spoločnosť Slovak Telekom, a.s. na stanovenie konkrétnych podmienok ochrany alebo preloženia SEK prostredníctvom zamestnanca spoločnosti povereného správou sieti: Juraj Csiba, juraj.csiba@telekom.sk, +421 2 58829621
4. V prípade ak na Vami definovanom území v žiadosti o vyjadrenie sa nachádza nadzemná telekomunikačná sieť, ktorá je vo vlastníctve Slovak Telekom, a.s. a/alebo DI GI SLOVAKIA, s.r.o., je potrebné zo strany žiadateľa zabezpečiť nadzemnú sieť proti poškodeniu alebo narušeniu ochranného pásma.
5. Nedodržanie vyššie uvedených podmienok ochrany zariadení je porušením povinností podľa § 68 zákona č. 351/2011Z.z. o elektronických komunikáciách v platnom znení.
6. Žiadateľ môže vyjadrenie použiť iba pre účel" pre ktorý mu bolo vystavené. Okrem použitia pre účel konaní podl'a stavebného zákona a následnej realizácie výstavby, žiadateľ nie je oprávnený poskytnuté informácie a dáta ďalej rozširovať, prenajímať alebo využívať bez súhlasu spoločnosti Slovak Telekom, a.s.
7. Žiadatel'a zároveň upozorňujeme, že v prípade ak plánuje napojiť nehnutel'nosť na verejnú elektronickú komunikačnú sieť úložným vedením, je potrebné do projektu pre územné rozhodnutie doplniť aj telekomunikačnú prípojku.

Michlovský spol. s r.o., Letná č. 796/9, 921 01 Piešťany

V záujmovom území parc. č. 792/77, 792/28 v katastrálnom území: Horný Bar sa **Nechádzajú** podzemné telekomunikačné zariadenia spoločnosti ORANGE SLOVENSKO,a .s..

Okresné riaditeľstvo Hasičského a záchranného zboru v Dunajskej Strede

Okresné riaditeľstvo Hasičského a záchranného zboru v Dunajskej Strede posúdilo podľa § 28 zákona č. 314/2001 Z. z. o ochrane pred požiarmi v znení neskorších predpisov a§ 40 a § 40b vyhlášky Ministerstva vnútra Slovenskej republiky č.121 /2002 Z.z. o požiarnej prevencii v znení neskorších predpisov projektovú dokumentáciu stavby z hľadiska protipožiarnej bezpečnosti stavby pre stavebné konanie **" Stavebné pozemky pre výstavbu rodinných domov v Hornom Bare - SO 02 Cesty a chodníky "** a s riešením protipožiarnej bezpečnosti stavby **s ú h l a s í** bez pripomienok.

Toto stanovisko nenahrádza stanovisko orgánu štátneho požiarneho dozoru pre konanie nasledujúce podľa zákona č. 50/1976 Zb. o územnom plánovaní a stavebného poriadku (stavebný zákon) v znení neskorších predpisov a spolu s nami overenou projektovou dokumentáciou požadujeme ho predložiť pri kolaudačnom konaní.

Okresný úrad Dunajská Streda – odbor starostlivosti o životné prostredie

Okresný úrad Dunajská Streda, odbor starostlivosti o životné prostredie ako príslušný orgán štátnej správy v odpadovom hospodárstve podľa zákona NR SR č. S2S /2003 Z.z. štátnej správe starostlivosti o životné prostredie a o zmene a doplnení niektorých zákonov v znení neskorších predpisov, v zmysle § 99 ods. l písm. b) bod 2. a § l 08 písm. m) zákona NR SR č. 79/201 S Z.z. o odpadoch a o zmene a doplnení niektorých zákonov dáva k výstavbe týkajúcej sa odpadového hospodárstva nasledovné **v y j a d r e n i e**.

- počas stavebných prác nakladať s odpadmi podľa § 14 ods. l zákona R SR č. 79/20 l S Z.z. o odpadoch a o zmene a doplnení niektorých zákonov,
- odpady sa môžu uložiť len na riadenú skládku prevádzkovanú na základe rozhodnutia orgánu štátnej správy v odpadovom hospodárstve,
- ku kolaudačnému konaniu treba požiadať tunajší úrad o vyjadrenie a zároveň žiadame dokumentovať spôsob zneškodi'ovania prípadne využitia odpadov vzniknutých zo

- stavebnej činnosti, a predložiť evidenciu vedenú v zmysle vyhlášky MŽP SR č. 3 71 /20 l S Z. z. ktorou sa vykonávajú niektoré ustanovenia zákona o odpadoch,
- dodávateľ stavby je povinný stavebné odpady vznikajúce pri tejto činnosti materiálovo zhodnotiť pri výstavbe komunikácie, chodníkov a spevnených plôch.

Okresný úrad Dunajská Streda – odbor starostlivosti o životné prostredie

Okresný úrad Dunajská Streda, odbor starostlivosti o životné prostredie ako príslušný správny orgán podľa § 5 zákona č. 525/2003 Z. z. o štátnej správe starostlivosti o životné prostredie v znení zákona č. 180/2013 Z.z. o organizácii miestnej štátnej správy a o zmene a doplnení niektorých zákonov v rozsahu ustanovenom § 68 zákona č. 543/2002 Z. z. o ochrane prírody a krajiny a podľa§ 9 ods. l písm. c) zákona č. 543/2002 Z. z. v znení neskorších predpisov po posúdení projektovej dokumentácie dáva nasledovné **v y j a d r e n i e:**

Realizácia uvedenej činnosti je z hľadiska ochrany prírody a krajiny **možná** za nasledovných podmienok:

- v prípade nevyhnutného výrubu drevín a odstránenia krovitého porastu si **vyžiadať súhlas príslušného orgánu ochrany prírody - obce Horný Bar** - podľa § 4 7 ods. 3 zákona č. 543/2002 Z. z. o ochrane prírody a krajiny v znení neskorších predpisov.
- Upozorňujeme Vás na § 69 ods. 3 zákona č. 543/2002 Z. z. o ochrane prírody a krajiny v znení neskorších predpisov - ak je na konanie o vydaní súhlasu na výrub drevín príslušná obec, ktorá je zároveň aj žiadateľom o vydanie súhlasu na výrub dreviny, okresný úrad určí, ktorá obec vykoná konanie o vydanie súhlasu na výrub dreviny.
- Pri stavebných alebo iných prácach nesmie dôjsť k poškodeniu existujúcej zelene. Ak nie je možné tomu zabrániť, je povinný ten, kto práce vykonáva zabezpečiť úpravu plochy do pôvodného stavu alebo zabezpečiť náhradnú výsadbu.

Okresný úrad Dunajská Streda – odbor starostlivosti o životné prostredie

Okresný úrad Dunajská Streda, odbor starostlivosti o životné prostredie ako príslušný orgán štátnej vodnej správy v zmysle § 61 písm. a) zákona č. 364/2004 Z. z. o vodách a o zmene zákona Slovenskej národnej rady č. 372/1990 Zb. o priestupkoch v znení neskorších predpisov (vodný zákon) v znení neskorších predpisov (ďalej len "vodný zákon") vydáva **súhlas** podľa § 27 ods. 1 písm. b) vodného zákona na objekt stavby s názvom **SO 02 Cesty a chodníky**.

Podmienky súhlasu:

- v chránenej vodohospodárskej oblasti možno plánovať a vykonávať činnosť, len ak sa zabezpečí účinnej š ia ochrana povrchových a podzemných vôd, ochrana podmienok ich tvorby, výskytu, prirodzenej akumulácie a obnovy zásob povrchových a podzemných vôd v súlade s § 3 zákona č 305/2018 Z. z. o chránených oblastiach prirodzenej akumulácie vôd a o zmene a doplnení niektorých zákonov,
- pred zahájením zemných prác je potrebné existujúce inžinierske siete vytýčiť
- podľa § 27 ods. 5 vodného zákona je súhlas podľa § 27 ods. 1 písm. a) až d) podkladom na konanie podľa osobitných predpisov a zaniká, ak sa stavebné konanie nezačalo do l roka od vydania tohoto súhlasu.

Okresný úrad Dunajská Streda – odbor starostlivosti o životné prostredie

Okresný úrad Dunajská Streda, odbor starostlivosti o životné prostredie, ako príslušný orgán štátnej správy ochrany ovzdušia podľa § 26 zákona č. 13 7/20 l O Z. z. o ovzduší k vyššie uvedenému podaniu má nasledovné pripomienky:

- Predložená dokumentácia nepojednáva o vznikajúcich zdrojoch znečisťovania ovzdušia z hľadiska záujmov ochrany ovzdušia podľa platnej legislatívy. V prípade vzniku zdroja znečisťovania ovzdušia v dokumentácii treba uvedený zdroj kategorizovať podľa zákona č.l37/2010 Z. z. o ovzduší a vyhlášky MŽP SR č.410/2012 Z. z., ktorou sa vykonávajú

niektoré ustanovenia zákona o ovzduší. V prípade vzniku stredného zdroja doplnenú projektovú dokumentáciu so žiadosťou o súhlas k stavbe zdroja znečisťovania tréba predložiť tunajšiemu orgánu ochrany ovzdušia. V prípade vzniku malého zdroja znečisťovania Obec Horný Bar vydáva súhlas k povoleniu stavby zdrojov.

SPP distribúcia, a.s., Bratislava

- v záujmovom území sa nachádza STL plynovod PE D90, PN 300 kPa a prípojky
- súhlasí s vydaním stavebného povolenia na uvedenú stavbu za dodržania nasledujúcich podmienok:

VŠEOBECNÉ PODMIENKY:

- Pred realizáciou zemných prác a/alebo pred začatím vykonávania iných činností, je stavebník povinný požiadať SPP-D o presné vytýčenie existujúcich plynárenských zariadení na základe písomnej objednávky, ktorú je potřebné zaslať na adresu: **SPP - distribúcia, a.s., Sekcia údržby, Mlynské Nivy 44/b, 825 11 Bratislava**, alebo elektronicky, prostredníctvom online formuláru zverejneného na webovom sídel SPP-D (www.spp-distribucia.sk)
- v záujme predchádzaniu poškodenia plynárenského zariadenia, ohrozenia jeho prevádzky a/alebo prevádzky distribučnej siete, SPP-D vykonáva **bezplatne** vytyčovanie plynárenských zariadení do vzdialenosti 100 m
- stavebník je povinný oznámiť začatie prác v ochrannom pásme plynárenských zariadení zástupcovi prevádzkovateľa SPP-D (p. Július Mráz, tel. č. + 421 35 242 3500) **najneskôr do 7 dní** pred zahájením plánovacích prác
- stavebník je povinný zabezpečiť prístupnosť plynárenských zariadení počas realizácie stavby z dôvodu potřeby prevádzkovania plynárenských zariadení, najmä výkonu kontroly prevádzky, údržby a výkonu odborných prehliadok a odborných skúšok opráv, rekonštrukcie (obnovy) plynárenských zariadení
- stavebník je povinný umožniť zástupcovi SPP-D vstup na stavenisko a výkon kontroly realizácie činností v ochrannom pásme plynárenských zariadení
- stavebník je povinný realizovať výkopové práce vo vzdialenosti menšej ako 1,5 m na každú strany od obrysu existujúcich plynárenských zariadení v súlade s STN 73 3050 až po predchádzajúcom vytýčení plynárenských zariadení **výhradne ručne** bez použitia strojových mechanizmov
- ak pri výkopových prácach bolo odkryté plynárenské zariadenie, je stavebník povinný kontaktovať pred zasypaním výkopu zástupcu SPP-D na vykonanie kontroly stavu obnaženého plynárenského zariadenia, podsypu a obsypu plynovodu a uloženia výstražnej fólie; výsledok kontroly bude zaznamenaný do stavebného denníka
- prístup k akýmkol'vek technologickým zariadeniam SPP-D **nie je povolený** a manipulácia s nimi je prísne zakázaná, pokial' sa na tieto práce nevzťahuje vydané povolenie SPP-D
- odkryté plynovody, káble, ostatné inžinierske siete musia byť počas odkrytia zabezpečené proti poškodeniu
- stavebník nesmie nad trasou plynovodu realizovať také terénne úpravy, ktoré by zmenili jeho doterajšie krytie a hĺbku uloženia, v prípade zmeny úrovne terénu požadujeme všetky zariadenia a poklopy plynárenských zariadení osadiť do novej úrovne terénu
- každé poškodenie zariadenia SPP-D, vrátane poškodenia izolácie potrubia, musí byť ihneď ohlásené SPP-D na tel.č.: 0850 111 727
- upozorňujeme, že SPP-D môže pri všetkých prípadoch poškodenia plynárenských zariadení podať **podnet na Slovenskú obchodnú inšpekciu (SOI)**, ktorá je oprávnená za porušenie povinnosti v ochrannom a/alebo bezpečnostnom pásme plynárenského zariadenia uložiť podl'a ustanovení Zákona o energetike **pokutu vo výške 300,- €** až **150**

- **000,- €, poškodením plynárenského zariadenia môže dôjsť aj k spáchaniu trestného činu všeobecného ohrozenia** podl'a § 284 a § 285, prípadne **trestného činu poškodzovania a ohrozovania prevádzky všeobecne prospešného zariadenia** podl'a § 286, alebo§ 288 zákona č. 300/2005 Z.z. Trestný zákon
- stavebník je povinný pri realizácií stavby dodržiavať ustanovenia Zákona o energetike, Stavebného zákona a iných všeobecne záväzných právnych predpisov, ako aj podmienky uvedené v Zápise z vytýčenia plynárenských zariadení a taktiež ustanovenia Technických pravidiel pre plyn (TPP) najmä STN 73 6005, TPP 702 01 , TPP 702 02, TPP 702 07, TPP 935 02, STN 38 6442, TPP 934 01, TPP 906 01
- stavebník je povinný rešpektovať a zohl'adniť existenciu plynárenských zariadení a/alebo ich ochranných a/alebo bezpečnostných pásiem
- stavebník je povinný pri súbehu a križovaní navrhovaných vedení s existujúcimi plynárenskými zariadeniami dodržať minimálne odstupové vzdialenosti v zmysle STN 73 6005 a TPP 906 01
- stavebník nesmie v ochrannom pásme plynárenských zariadení v zmysle §79 a §80 Zákona o energetike umiestňovať nadzemné stavby, kontrolné šachty, trvalé porasty a pod.

OSOBITNÉ PODMIENKY:

žiadne

Správa a údržba ciest TTSK – Trnava

Správa a údržba ciest Trnavského samosprávneho kraja, ako správca cesty III/1415 dáva k žiadosti nasledovné stanovisko:

- Vzhl'adom na to, že vplyvom klimatických zmien prichádza k objemovým zmenám betónu, musí byť cementobetónový kryt vozovky ukončený min. 0,8m od asfaltového okraja cesty 111/1415 tak, aby nedochádzalo k deformáciám asfaltového krytu na ceste 111/1415. Ostávajúca časť vozovky musí byť vyriešená ako asfaltová vozovka, kde cementobetónový kryt bude nahradený asfaltovými vrstvami, ktorých hrúbka musí byť III/1415.
- Napojenie obytnej zóny na inžinierske siete (voda, plyn) musí byť realizované bezvýkopovou metódou a musí byť vedené v chráničke, a to min. 1,2m pod niveletou vozovky. Montážne jamy na pretláčanie musia byt' umiestnené za cestným telesom min. 1,5m od asfaltového okraja cesty III/1415.
- Nakoľko každý rok v čase od 15.11. - 31 .03. prebieha na cestách v našej správe a údržbe zimná údržba ciest musia byť všetky práce zasahujúce do telesa cesty III/1415 vykonávané mimo uvedený termín.
- Začatie prác v dotyku s cestou III/1415 žiadame oznámiť nášmu majstrovi strediska Šamorín, č.tel. 031/562 24 72. Premávka na ceste III/1415 nesmie byť počas prác ohrozená, prípadné obmedzenie premávky musí byť zabezpečené schváleným dopravným značením. Na vozovke cesty nesmie byť skladovaný žiadny materiál, ani zemina z výkopov. Prípadné poškodenie vozovky alebo iných súčastí cesty žiadame uviesť do pôvodného stavu.
- Povolenie na zvláštne užívanie cesty a určenie trvalého a dočasného dopravného značenia počas prác vydáva cestný správny orgán podl'a súhlasu OR PZ ODI Dunajská Streda.
- Akékoľvek zmeny týkajúce sa cesty, ktoré by sa počas výstavby ukázali, jako nevyhnutné, ešte pred ich realizáciou žiadame konzultovať so správcom.

Krajský pamiatkový úrad Trnava

V prípade zistenia, resp. narušenia archeologických nálezov počas stavby je nutné postupovať v zmysle § 40 ods. 2 a 4 pamiatkového zákona a § 127 zákona č. 50/1976 Zb. o územním

plánovaní a stavebnom poriadku, v znení neskorších predpisov. Predovšetkým je nutné, aby nálezca alebo osoba zodpovedná za vykonávanie prác nález ihneď ohlásila Krajskému pamiatkovému úradu Trnava. Nález sa musí ponechať bez zmeny až do obhliadky krajským pamiatkovým úradom alebo ním poverenou odborne spôsobilou osobou.
Do obhliadky krajským pamiatkovým úradom je nálezca povinný vykonať všetky nevyhnutné opatrenia na záchranu nálezu, najmä zabezpečiť ho proti poškodeniu, znehodnoteniu, zničeniu a odcudzeniu, pokial o ňom nerozhodne stavebný úrad po dohode s krajským pamiatkovým úradom. Podľa § 40 ods. 3 pamiatkového zákona archeologický nález môže vyzdvihnúť a premiestniť z pôvodného miesta a z nálezových súvislostí iba oprávnená osoba metódami archeologického výskumu.

Okresný úrad Dunajská Streda – odbor cestnej dopravy a pozemných komunikácií

Okresný úrad Dunajská Streda, odbor cestnej dopravy a pozemných komunikácií (v ďalšom len „okresný úrad"), ako príslušný orgán štátnej správy pre pozemné komunikácie (cestný správny orgán) podl'a čl. l § 2 ods. 1 a 3 zákona NR SR č . 180/2013 Z. z. o organizácii miestnej štátnej správy a o zmene a doplnení niektorých zákonov a podl'a § 3 ods. 1 písm. c) a podl'a § 3 ods. 5 zákona číslo 135/1961 Zb. o pozemných komunikáciách v znení neskorších predpisov (v ďalšom len "cestný zákon"), dáva na základe žiadosti, ktorú podala: Obec Horný Bar, č. 184, 930 33 Horný Bar vo veci vyjadrenia k stavbe: "Stavebné pozemky pre výstavbu rodinných domov - SO 02 Cesty a chodníky" v k. ú. Horný Bar nasledovné vyjadrenie:
• pripojenie miestnej komunikácie na cestu III/1415 je podmienené samostatným povolením okresného úradu, ktoré je vydané na základe stanoviska Okresného riaditel'stva PZ, ODI Dunajská Streda a Správy a údržby ciest TTSK, ob l asť Dunajská Streda a Vašej žiadosti.
• nakol'ko pri realizácií predmetnej stavby dôjde k obmedzeniu premávky, pracovisko sa označí dopravnými značkami v zmysle zákona NR SR č. 8/2009 Z. z. o cestnej premávke a o zmene a doplnení niektorých zákonov a vyhlášky MV SR č . 9/2009 Z. z. ktorou sa vykonáva zákon a cestnej premávke a o zmene a doplnení niektorých zákonov. Určenie prenosného resp. trvalého dopravného značen i a na ceste III. triedy vydá okresný úrad na základe súhlasu Okresného riaditel'stva PZ ODI Dunajská Streda, situácií umiestnenia prenosného resp. trvalého dopravného značenia a Vašej žiadosti.

Okresné riaditeľstvo PZ v Dunajskej Strede – Okresný dopravný inšpektorát

ODI OR PZ DS v zmysle ustanovenia§ 2 ods. l. písm. j) zákona NR SR č. 171/1993 Z.z. o Policajnom zbore v platnom znení, zákona č. 8/2009 Z.z. o cestnej premávke a o zmene a doplnení niektorých zákonov v platnom znení, vyhlášky MV SR č. 9/2009 Z.z. ktorou sa vykonáva zákon o cestnej premávke a o zmene a doplnení niektorých zákonov, zákona č. 135/1961 Zb. o pozemných komunikáciách (cestný zákon) v znení neskorších predpisov a v súlade s príslušných ustanovení zákona č. 50/1976 Zb. o územnom plánovaní a stavebnom poriadku (ďalej len stavebný zákon) v znení neskorších predpisov a z hľadiska dopravného riešenia predmetnej stavby vydáva záväzný **súhlas** podmienený splnením nasledovných podmienok:

- projektová dokumentácia pre účely stavebného konania bola predložená na vyjadrenie s projektom organizácie dopravy (ďalej len POD) dočasného dopravného značenia pod č.: ORPZ-DS-ODI1-2019/000712- ,ako aj POD trvalého dopravného značenia pod č. ORPZ-DS-ODI1-2019/000713- , spracovaný v zmysle vyhlášky MV SR č. 9/2009 Z. z., počas umiestňovania dočasného dopravného značenia sa riadiť nami schválenými stanoviskami,
- dokumentáciu, spevnené plochy - komunikácie a výpočet statickej dopravy (organizácia parkovania), POD dopravného značenia pre výstavbu, ako aj POD trvalého dopravného

značenia spracovala oprávnená osoba a overila iu pečiatkou a podpisom v zmysle zákona SNR č . 138/92 Zb. o autorizovaných architektoch a autorizovaných stavebných inžinieroch a zákona NR SR č. 136/95 Z.z. o odbornej spôsobilosti na vybrané činnosti vo výstavbe a o zmene a doplnení zákona č . 50/1976 Zb. o územnom plánovaní a stavebnom poriadku (stavebný zákon) v znení neskorších predpisov,

- dopravné napojenie navrhovanej prístupovej komunikácie na cestu III. triedy musí byť plynulé, bez odskokov, okraj vozovky cesty bude zarezané na celú šírku napojenia, aby nedošlo k jej odlamovaniu, svahy zemného telesa obslužnej komunikácie bude plynulo naviazať na teleso cesty, urovnať ich v predpísanom sklone a zatrávniť, jestvujúce odparovacie priekopy tiež upraviť a zatrávniť.

Okresné riaditeľstvo PZ v Dunajskej Strede – Okresný dopravný inšpektorát

ODI po preskúmaní predloženej situácie, v zmysle ustanovenia§ 2 ods. l písm . j) zákona NR SR č. 171/1993 Z.z. o Policajnom zbore v platnom znení, zákona č. 8/2009 Z.z. o cestnej premávke a o zmene a doplnení niektorých zákonov v platnom znení, vyhlášky MV SR č. 9/2009 Z.z., ktorou sa vykonáva zákon o cestnej premávke a o zmene a doplnení niektorých zákonov, v zmysle ustanovenia § 3 ods. 7) zákona č. 135/1961 Zb. o pozemných komunikáciách (cestný zákona) v platnom znení, k vydaniu určenia na použitie trvalého dopravného značenia a dopravných zariadení, k osadeniu trvalého dopravného značenia pri stavbe "Stavebné pozemky pre výstavbu rodinných domov", SO 02 - Prístupová komunikácia, cesty a chodníky v katastrálnom území obce Horný Bar, okres Dunajská Streda, pre stavebné konanie, podľa overenej prílohy vydáva záväzný **súhlas** podmienený splnením nasledovných pripomienok a zároveň vydáva Okresnému úradu Dunajská Streda-OCDPK súhlas na vydanie určenia na použitie trvalého dopravného značenia a dopravného zariadenia pri ceste III. triedy a vydáva Obecnému úradu Horný Bar súhlas na vydanie určenia na použitie trvalého dopravného značenia a dopravného zariadenia pri MK v zmysle priložených, nami potvrdených situácií trvalého dopravného značenia, ktoré tvoria neoddeliteľnú súčasť tohto záväzného stanoviska:

- dodržať zásady pre umiestňovanie dopravných značiek podľa zákona č. 8/2009 Z. z. o cestnej premávke a o zmene a doplnení niektorých zákonov v znení neskorších predpisov a v súlade vyhlášky MV SR č. 9/2009 Z. z., ktorou sa vykonáva zákon o cestnej premávke a o zmene a doplnení niektorých zákonov v znení neskorších predpisov,
- použité dopravné značenie bude vyrobené a použité v súlade STN 01 8020 (dopravné značky na pozemných komunikáciách)- typ v základnom formáte a v príslušnej reflexnej úprave,
- trvalé dopravné značenie bude umiestnel)é na samostatnej konštrukcii (stĺpiku), nesmie zasahovať do prejazdného priestoru komunikácie. Najmenšia vzdialenosť bližšieho okraja dopravnej značky od okraja komunikácie bude 0,50 m, najväčšia prípustná vzdialenosť 2,00 m. Spodný okraj dopravného značenia musí byť vo výške min. 2,50 m nad krytom vozovky,
- trvalé dopravné značenie bude osadené odborne spôsobilou osobou podľa § 45 zákona č. 50/1976 Zb. o územnom plánovaní a stavebnom poriadku (stavebný zákona) v znení neskorších predpisov,
- minimálna vzájomná vzdialenosť dopravných značiek a dopravných zariadení v extraviláne bude 100-50m, výnimočne 30m, minimálna vzájomná vzdialenosť dopravných značiek v obci intraviláne bude 50-20 m, výnimočne 10 m,
- trvalé dopravné značenie bude umiestnené zvisle na konštrukcii pevne spojenej so zemou a pripevnené tak, aby odolávalo bežným poveternostným podmienkam a vplyvom cestnej

premávky, pričom nesmie prísť k deformácii, pootočeniu, alebo spadnutiu značiek, dopravného zariadenia a pod.,
- trvalé dopravné zariadenie ako aj zvislá dopravná značka musí byť po celé obdobie funkčné, správne aplikované, umiestnené v bezpečnej vzdialenosti kolmo na smer jazdy vozidiel tak, aby ho prichádzajúci vodiči včas a zreteľne videli, nesmie byť poškodené a musí sa udržiavať v čistote,
- vodorovné trvalé dopravné značenie na povrchu vozovky/parkoviska bude vyhotovené aplikovaním náterových látok, termoplastických materiálov, materiálov tvrdnúcich za studena, vopred pripravených materiálov, dobre viditeľným a zrozumiteľným spôsobom,
- správca komunikácie po určení použitia dopravných značiek cestným správnym orgánom zabezpečí zakreslenie uvedenej zmeny do pasportu s vyznačením dátumu realizácie.
- o umiestňovaní DZ bude včas informovaný Okresný dopravný inšpektorát-dopravný inžinier (formou elektronickej pošty na adresu frederika.sookyova@minv.sk žiadame zaslať informáciu o umiestnení trvalého dopravného značenia), ktorý bude zároveň včas prizvaný na kontrolu správnosti osadenia dopravných značení.

Okresné riaditeľstvo PZ v Dunajskej Strede – Okresný dopravný inšpektorát
ODI OR PZ v DS ako dotknutý orgán podľa§ 3 ods. 7 zákona č. 13S/1961 o pozemných komunikáciách (cestný zákon) v znení neskorších predpisov po preskúmaní predloženej situácie v zmysle ustanovenia § 2 ods. l písm. j) zákona NR SR č. 171/1993 Z.z. o Policajnom zbore v platnom znení, zákona č. 8/2009 Z.z. o cestnej premávke a o zmene a doplnení niektorých zákonov v platnom znení, vyhlášky MV SR č . 9/2009 Z.z., ktorou sa vykonáva zákon o cestnej premávke a o zmene a doplnení niektorých zákonov, v zmysle ustanovenia § 3 ods. 7) zákona č. 135/1961 Zb. o pozemných komunikáciách (cestný zákona) v platnom znení k vydaniu určenia na použitie dočasného dopravného značenia a dopravných zariadení, k osadeniu dočasného dopravného značenia a zariadenia k realizáciu práce "Stavebné pozemky pre výstavbu rodinných domov", SO 02- Prístupová komunikácia, cesty a chodníky vydáva záväzný **súhlas** podmienený splnením nasledovných pripomienok a zároveň vydáva Okresnému úradu Dunajská Streda-OCDPK súhlas na vydanie určenia na použitie prenosného dopravného značenia a dopravného zariadenia pri ceste II. triedy (č. III/1415) v zmysle priložených, nami potvrdených situácií dočasného dopravného značenia, ktoré tvoria neoddeliteľnú súčasť tohto záväzného stanoviska:
• realizátor vykoná opatrenia, aby počas vykonaných stavebných prác pri ceste č. III/1415 nedošlo k ohrozeniu bezpečnosti cestnej premávky,
• trvalé dopravné značenie, ktoré bude v zásadnom rozpore s pokynmi prenosného dopravného značenia a ktoré by ohrozovalo bezpečnosť cestnej premávky, musí byť odstránené alebo prekryté,
• **presný termín predmetných stavebných prác musí byť vopred, v dostatočnom časovom predstihu oznámený na ODI OR PZ v DS**
• **realizátor vvkoná všetky opatrenia, aby bola doba výstavby dodržaná,** resp. skrátená, za týmto účelom požadujeme práce vykonávať v predĺžených pracovných zmenách, v dvojzmennom pracovnom režime, počas víkendov tak, aby sa skrátila dĺžka konania dopravných obmedzení a zvýšila priepustnosť cestnej premávky,
• počas výstavby nesmie dochádzať k poškodeniu a k znečisťovaniu cesty lll. triedy (III/1415), v prípade, ak by došlo k poškodeniu majetku Slovenskej správy a údržby ciest TT SK je žiadateľ povinný bezodkladne zabezpečiť odstránenie škody na vlastné náklady, prípadne prekonzultovať spôsob a postup pri odstránení škody so Slovenskou správou ciest

TT SK - oblasť Dunajská Streda,so sídlom Bratislavská 10, Dunajská Streda,
• žiadame dodržať všetky podmienky vyplývajúce zo stanovisk a vyjadrení ostatných dotknutých orgánov štátnej správy a organizácií,"
• žiadateľ zabezpečí v dostatočnom časovom predstihu informovanie ostatných účastníkov cestnej premávky o predmetných obmedzeniach dopravy na ceste v masovokomunikačných prostriedkoch a v rozhlasovom vysielaní dotknutých obcí, v ktorých blízkostí sa výstavba uskutoční, pričom účastníci cestnej premávky budú vhodným spôsobom informovaní o obchádzkových trasách, zvlášť upovedomí Záchrannú službu, Hasičský a záchranný zbor, pracovníkov Slovenskej autobusovej dopravy prípadne iné zložky
• **použité DZ či už zvislé, alebo vodorovné bude vyhotovené, vyznačené a upravené tak, aby zodpovedali reálnej situácii a postupu prác!!!;**
• prenosné dopravné značenie a zariadenia, ktoré majú význam len v obmedzenom čase (napr. len v pracovnom čase), musia byť mimo tohto času (napr. v mimopracovnom čase) zrušené zakrytím, prešKrtnutím, alebo odstránením,
• žiadateľ zabezpečí, aby osadené prenosné dopravné značenie po celú dobu trvania výstavby plnili svoju funkciu a zároveň žiadateľ zabezpečí pravidelnú kontrolu a údržbu prenosného dopravného značenia a dopravného zariadenia v zmysle určenia prenosného dopravného značenia,
• prenosné dopravné značky budú umiestnené v jednotlivých lokalitách podľa schválenej situácie, v zmysle "Zásad pre používanie prenosného dopravného značenia na pozemných komunikáciách" schválených MDP a T SR 14.10.1998 a budú osadené na červeno - bielo pruhovaných stĺpikoch, pre obidva smery jazdy,
• dodržať zásady pre umiestňovanie dopravných značiek podľa zákona č. 8/2009 Z. z. o cestnej premávke a vyhlášky MV SR č. 9/2009 Z. z. , ktorou sa vykonáva zákon o cestnej premávke a o zmene a doplnení niektorých zákonov v znení neskorších predpisov,
• použitá zvislá dopravná značka a dopravné zariadenie bude vyrobené a použité v súlade s STN 018020 (dopravné značky na pozemných komunikáciách),
• použité dopravné značenie a zariadenie bude spĺňať podmienky zákona 133/2013 Z. z. o stavebných výrobkoch a o zmene a doplnení niektorých zákonov a vyhlášky MDVRR SR č. 162/2013 Z.z., ktorou sa ustanovuje zoznam skupín stavebných výrobkov a systémy posudzovania parametrov,
• prenosné dopravné značenie musí byť v priečnom profile osadené tak, aby nezasahovala do prejazdného profilu vozovky, od asfaltového okraja vozovky bude umiestnené v min. vzdialenosti 0,50 m a v max. vzdialenosti 2,0 m; spodný okraj dopravných značiek bude vo výške najmenej 0,60 m nad úrovňou vozovky bez chodníka a nad chodníkom vo výške min. 2,50 m,
• minimálna vzájomná vzdialenosť dopravných značiek a dopravných zariadení v extraviláne bude 100-50 m, výnimočne 30 m, minimálna vzájomná vzdialenosť dopravných značiek v obci intraviláne bude 50-20 m, výnimočne 10 m,
• prenosné dopravné značenie bude osadené odborne spôsobilou osobou podľa § 45 zákona č. 5011976 Zb. o územnom plánovaní a stavebnom poriadku (stavebný zákona) v znení neskorších predpisov,
• s prácami na pracovisku je možné začať až po osadení všetkých DZ,
• v prípade, že prekážka v cestnej premávke zostane aj počas nočnej doby alebo za zníženej viditeľnosti, je potrebné, aby bola náležite osvetlená, podľa platných noriem,
• montáž značiek bude postupovať v smere jazdy, demontáž značiek proti smeru jazdy. Značky musia byť počas celého obdobia realizácie prác v bezchybnom stave, nesmú byť

poškodené a musiabyť udržiavané v čistote. Značky musia byť upevnené tak, aby vplyvom poveternostných podmienok a cestnej premávky nedochádzalo k ich posunutiu, pootočeniu, resp. spadnutiu,

• prenosné dopravné značenie, ktoré má význam len v obmedzenom čase (napr. len v pracovnom čase), musí byť mimo toho času (napr. v mimopracovnom čase) zrušené zakrytím, prešKrtnutím alebo odstránením,

• dopravné značky budú použité len v takom rozsahu a takým spôsobom, ako to nevyhnutne vyžaduje bezpečnosť a plynulosť cestnej premávky a budú umiestnené len na nevyhnutne potrebnú dobu,

• trvalé dopravné značky, ktoré budú v zásadnom rozpore s pokynmi prenosných dopravných značiek, ktoré by ohrozovali bezpečnosť cestnej premávky, musia byť odstránené alebo zakryté,

• obyvatelia dotknutých nehnuteľností budú vopred upozornení na možné obmedzenia prístupu motorovými vozidlami na pozemky počas prác,

• v neprehľadných úsekoch (zákruty, križovatky) doplniť zostavu dopravného značenia riadením premávky dvoma pracovníkmi stavby,

• v prípade vytvárania sa kolón v čase dopravných špičiek zabezpečiť riadenie dopravy oprávnenými osobami tak, aby zvýšila priepustnosť dopravy,

• osoby, ktoré budú určené na zastavovanie vozidiel zmysle § 63 ods. 2 písm. c) zákona č . 8/2009 Z.z. budú patrične poučené, aby bola zabezpečená bezpečnosť a plynulosť dopravy, musia byť vybavené reflexnými doplnkami. Regulovčíci musia mať min. vodičské oprávnenie skupiny "B", nesmú byť pod vplyvom alkoholu alebo iných omamných látok,

• v zmysle § 4 ods. l vyhlášky č . 9/2009 Z.z. pracovníci, ktorí vykonávajú na ceste prácu spojenú s jej údržbou, opravou alebo výstavbou a sa nachádzajú na telese cesty musia mať výstražné reflexné vesty (overal, nohavice, bunda alebo pláštenka oranžovej fluorescenčnej farby , ktorého predná a zadná strana má plochu najmenej l 500 cm2l,

• o umiestňovaní dopravných značiek bude včas informovaný OD! ORPZ DS -dopravný inžinier, ktorý podľa možnosti bude včas prizvaný na kontrolu, formou elektronickej pošty na adresu frederika.sookyova@minv.sk žiadame zaslať informáciu o umiestnení prenosného dopravného značenia a zároveň žiadame zaslať na vyššie uvedenú e-mailovú adresu informáciu o odstránení prenosného dopravného značenia,

• k použitiu nami odsúhlaseného dopravného značenia je potrebné v zmysle zákona č . 8/2009 Z. z. jeho určenie, príslušnými orgánmi kam predmetné schválenie dočasného dopravného značenia postúpime a zároveň žiadame určenie DZ zaslať k horeuvedenému číslu,

• o všetkých okolnostiach počas celej realizácie prác, ktoré môžu mať negatívny dopad na bezpečnost a plynulosť cestnej premávky, **bezodkladne informovať** Okresný dopravný inšpektorát Okresného riaditeľstva Policajného zboru (riaditeľ ODI OR PZ Dunajská Streda pplk. Mgr. Ivan Vörös na tel. č .: 090l ll3 500, alebo vedúci mjr. Bc. Tibor Hozák na tel. č.: 0901113510),

• po ukončení prác na danom úseku v miestach porušenia povrchu vozovky dobudovať povrch asfaltom, pracovné mechanizmy, materiál a prenosné dopravné značenie budú odstránené a cestná premávka bude obnovená v plnom profile cesty.

Okresný úrad Dunajská Streda – pozemkový a lesný odbor

Okresný úrad Dunajská Streda, pozemkový a lesný odbor, ako príslušný správny orgán štátnej správy podľa § 23 zákona č. 220/2004 Z. z. o ochrane a využívaní poľnohospodárskej pôdy a o zmene zákona č. 245/2003 Z. z. o integrovanej prevencii a kontrole znečisťovania životného

prostredia a o zmene a doplnení niektorých zákonov v znení neskorších noviel (ďalej len "zákon") v súlade s ust. § "9 ods. 4 a ods. 16 zákona č. 180/2013 Z. z. o organizácii miestnej štátnej správy o zmene a doplnení niektorých zákonov preskúmal žiadosť Obce Horný Bar v zastúpení starostom obce, zo dňa 06.11.2017 o vydanie stanoviska podľa § 17 ods. 2 písm. b) a ods. 3 zákona k pripravovanému zámeru na výstavbu " Stavebné pozemky pre výstavbu rodinných domov - SO 02 Cesty a chodníky ".

Predmetná stavba je navrhnutá na poľnohospodárskom pozemku v katastrálnom území Horný Bar nachádzajúcom sa v hraniciach zastavaného územia obce k 1.1.1990 v nasledovnom rozsahu :

Katastrálne územie	**Parcela C KN**	**Druh pozemku**	**Navrhovaný záber v m2**
Horný Bar	792/9	orná pôda	269
Horný Bar	792/13	orná pôda	528
Horný Bar	792/16	orná pôda	167
Horný Bar	792/19	orná pôda	166
Horný Bar	792/22	orná pôda	148
Horný Bar	792/25	orná pôda	145
Horný Bar	792/28	orná pôda	149
Horný Bar	792/31	orná pôda	158
Horný Bar	792/34	orná pôda	149
Horný Bar	792/37	orná pôda	142
Horný Bar	792/40	orná pôda	147
Horný Bar	792/43	orná pôda	159

Okresný úrad Dunajská Streda, pozemkový a lesný odbor súhlasí s navrhovaným zámerom stavby na poľnohospodárskej pôde za dodržania týchto podmienok:

l. Zabezpečiť základnú starostlivosť o poľnohospodársku pôdu, na ktorú bolo vydané toto stanovisko až do doby realizácie stavby najmä pred zaburinením pozemkov a porastom samonáletom drevín.

2. Vykonať skrývku humusového horizontu poľnohospodárskej pôdy a zabezpečiť jej hospodárne a účelné využitie na nezastavanej časti pozemku parc. číslo (viď. tabuľkovú časť – nové parcely viď. GP č. 5505/2018 zo dňa 05.06.2018) v katastrálnom území Horný Bar.

3. Po realizácii výstavby, za účelom usporiadania evidencie druhov pozemkov v katastri nehnuteľnosti podľa § 3 ods. 2 zákona požiadať o zmenu poľnohospodárskeho druhu pozemku napríklad záhradu na zastavanú plochu, prípadne ostatnú plochu s predložením porealizačného geometrického plánu, rozhodnutia o pridelení súpisného čísla na stavbu (ak sa vydáva, ak nie kolaudačného rozhodnutia) a **tohoto stanoviska**.

Krajský pamiatkový úrad Trnava

V prípade zistenia, resp. narušenia archeologických nálezov počas stavby je nutné postupovať v zmysle § 40 ods. 2 a 4 pamiatkového zákona a § 127 zákona č. 50/1976 Zb. o územnom plánovaní a stavebnom poriadku, v znení neskorších predpisov. Predovšetkým je nutné, aby nálezca alebo osoba zodpovedná za vykonávanie prác nález ihneď ohlásila Krajskému pamiatkovému úradu Trnava. Nález sa musí ponechať bez zmeny až do obhliadky krajským pamiatkovým úradom alebo ním poverenou odborne spôsobilou osobou.

Do obhliadky krajským pamiatkovým úradom je nálezca povinný vykonať všetky nevyhnutné opatrenia na záchranu nálezu, najmä zabezpečiť ho proti poškodeniu, znehodnoteniu, zničeniu a odcudzeniu, pokial o ňom nerozhodne stavebný úrad po dohode s krajským pamiatkovým úradom. Podľa § 40 ods. 3 pamiatkového zákona archeologický nález môže vyzdvihnúť a premiestniť z pôvodného miesta a z nálezových súvislostí iba oprávnená osoba metódami archeologického výskumu.

18. Stavebník všetky podmienky, za ktorých mu bola stavba povolená je povinný plniť, po doručení tohoto rozhodnutia ich berie v plnej miere na vedomie s tým, že sa ich zaväzuje plniť.
19. Pri realizácii stavby môžu byť použité iba vhodné stavebné výrobky. Vhodnosť stavebník preukazuje certifikátom zhody pri kolaudačnom konaní.
20. Na stavbe sa musí počas výstavby viesť stavebný denník. Stavebný denník vedie stavebník.
21. Ku kolaudačnému konaniu treba predložiť faktúru o odvoze a uložení stavebného odpadu vzniknutého počas výstavby na skládku TKO.
22. Stavba musí byť označená štítkom, na ktorom sa uvedie názov stavby, stavebník, dodávateľ stavby, termín začatia a ukončenia stavby.
23. Stavebník je povinný počas výstavby udržiavať čistotu na stavbou znečistených komunikáciách a verejných priestranstvách, výstavbu zabezpečiť tak, aby neohrozovala plynulosť cestnej premávky a na skládku stavebného materiálu využiť výlučne vlastný pozemok.
24. **Treba dodržať podmienky územného rozhodnutia č. HP-Výst.2014/40-003 zo dňa 11.03. 2014 vydaného Obcou Horná Potôň.**

Námietky zo strany účastníkov konania neboli podané.

O d ô v o d n e n i e

Dňa 28.06.2019 podal stavebník Obec Horný Bar, Horný Bar č. 184, 930 33 Horný Bar (IČO: 00305421) v zastúpení starostom obce Štefanom Bodóm na tunajšom stavebnom úrade žiadosť o vydanie stavebného povolenia na stavbu: „ Stavebné pozemky pre výstavbu rodinných domov „ pozostávajúcej z nasledovného objektu: **SO 02 – Cesty a chodníky** na pozemkoch parc. č. 792/77, 792/28 /podľa GP č. 5505/2018 zo dňa 05.06.2018/ v katastrálnom území Horný Bar obce Horný Bar.

Stavebný úrad listom č. HP-Výst. 2019/498-002 zo dňa 27.08.2019 oznámil začatie stavebného konania a upustenie od ústneho konania.

Predložená žiadosť bola preto preskúmaná z hľadísk uvedených v § 62 stavebného zákona a bolo zistené, že umiestnením a uskutočnením stavby nie sú ohrozené záujmy spoločnosti ani neprimerane obmedzené či ohrozené záujmy účastníkov konania.

Dokumentácia stavby spĺňa všeobecné technické požiadavky na výstavbu. Spracovala ju osoba odborne spôsobilá **Ing. Peter Rusňák**, Kúpeľná č. 73/A, 931 01 Šamorín.

Posúdenie stavby si podľa § 63 stavebného zákona vyhradili orgány: Západoslovenská distribučná, a. s., Bratislava, Západoslovenská vodárenská spoločnosť, a. s., OZ Dunajská Streda, Slovak Telekom, a. s., Bratislava, Michlovský spol. s r.o., Piešťany, Okresné riaditeľstvo Hasičského a záchranného zboru v Dunajskej Strede, SPP – distribúcia, a.s. Bratislava, Okresný úrad Dunajská Streda – odbor starostlivosti o životné prostredie, SPP distribúcia, a.s., Bratislava, Správa a údržba ciest TTSK – Trnava, Krajský pamiatkový úrad Trnava, Okresné riaditeľstvo PZ v Dunajskej Strede – Okresný dopravný inšpektorát,

Okresný úrad Dunajská Streda – pozemkový a lesný odbor, Okresný úrad Dunajská Streda – odbor cestnej dopravy a pozemných komunikácií.

Ich podmienky boli zahrnuté do podmienok tohto rozhodnutia.

Stavebný úrad v priebehu konania nezistil dôvody, ktoré by bránili povoleniu stavby.

P o u č e n i e

Podľa § 54 zákona č. 71/1967 Zb. o správnom konaní (správny poriadok) v znení neskorších predpisov proti tomuto rozhodnutiu možno podať odvolanie v lehote 15 dní odo dňa oznámenia rozhodnutia na Obec Horný Bar.

Toto rozhodnutie možno preskúmať príslušným súdom po vyčerpaní riadneho opravného prostriedku a nadobudnutí právoplatnosti.

Právoplatnosť rozhodnutia si dá osobne vyznačiť stavebník na stavebnom úrade.

Stavebník je oslobedený od poplatkov v zmysle § 4 zákona č. 145/1995 Z.z. o správnych poplatkoch.

Štefan Bodó
starosta obce

Doručí sa :

1. ž: Obec Horný Bar, Horný Bar č. 184, 930 33 Horný Bar
2. s: Geiler Barnabás a Anikó, Šuľany č. 98, 930 33 Horný Bar
3. s: Csaba Brezovský, Šuľany č. 108, 930 33 Horný Bar
4. s: Senior care Horný Bar, a.s., Kopčianska 10, 851 01 Bratislava-Petržalka
5. s: Jaroslav Dekan a mž. Margita, ul. J. Krála 1065/37, 020 01 Púchov
6. P: Ing. Peter Rusňák, Kúpeľná č. 73/A, 931 01 Šamorín

Na vedomie:

7. Okresný úrad DS, odbor starostlivosti o životné prostredie, Korzo B. Bartóka 789/3, 929 01 Dunajská Streda
8. Okresné riaditeľstvo Hasičského a záchranného zboru v DS, Trhovisko 1102/9, 929 01 Dunajská Streda
9. Západoslovenská distribučná, a. s., Čulenova 6, 816 47 Bratislava
10. Slovak Telekom, a. s., Bajkalská 28, 817 62 Bratislava
11. Západoslovenská vodárenská spoločnosť, a. s. OZ Dunajská Streda, Kračanská cesta 1233, 929 01 Dunajská Streda
12. Michlovský spol. s r.o., Letná č. 796/9, 921 01 Piešťany
13. SPP-distribúcia, a. s., Mlynské nivy 44/b, 825 11 Bratislava
14. Okresný úrad DS, Odbor cestnej dopravy a pozemných komunikácií, Korzo Bélu Bartóka č. 789/3, 929 01 Dunajská Streda
15. Okresné riaditeľstvo PZ v Dunajskej Strede, ODI, Múzejná č. 231/6, 929 01 Dunajská Streda
16. Správa a údržba ciest TTSK, Bulharská č. 39, 918 53 Trnava
17. Okresný úrad DS, pozemkový a lesný odbor, Korzo B. Bartóka 789/3, 929 01 Dunajská Streda
18. Krajský pamiatkový úrad Trnava, Cukrová 1, 917 01 Trnava

ZADANIE

Stavba: **Stavebné pozemky pre výstavbu rodinných domov**
Objekt: **Cesty a chodníky**

Objednávateľ:
Zhotoviteľ:
Miesto: Sulany

Spracoval:
Dátum: 8. 11. 2019

Č.	KCN	Kód položky	Popis	MJ	Množstvo celkom	Cena jednotková	Cena celkom
		HSV	**Práce a dodávky HSV**				
		1	**Zemné práce**				
1	001	121101112	Odstránenie ornice s premiestn. na hromady, so zložením na vzdialenosť do 100 m a do 1000 m3	m3	1152,000		
2	001	122101101	Odkopávka a prekopávka nezapažená v horninách 1-2 do 100 m3	m3	255,000		
3	001	132101101	Výkop ryhy do šírky 600 mm v horn.1a2 do 100 m3	m3	10,000		
4	001	132101192	Príplatok k cenám za hĺbenie rýh v tečúcej vode horn.1a2	m3	10,000		
5	001	162301101	Vodorovné premiestnenie výkopku po spevnenej ceste z horniny tr.1-4, do 100 m3 na vzdialenosť do 500 m	m3	1980,000		
6	001	162501102	Vodorovné premiestnenie výkopku po spevnenej ceste z horniny tr.1-4, do 100 m3 na vzdialenosť do 3000 m	m3	417,000		
7	001	162501105	Vodorovné premiestnenie výkopku po spevnenej ceste z horniny tr.1-4, do 100 m3, príplatok k cene za každých ďalších a začatých 1000 m	m3	834,000		
8	001	167101101	Nakladanie neuľahnutého výkopku z hornín tr.1-4 do 100 m3	m3	990,000		
9	001	171101103	Uloženie sypaniny do násypu súdržnej horniny s mierou zhutnenia nad 96 do 100 % podľa Proctor-Standard	m3	117,000		
10	001	174101001	Zásyp sypaninou so zhutnením jám, šachiet, rýh, zárezov alebo okolo objektov do 100 m3	m3	10,000		
11	001	181201102	Úprava pláne v násypoch v hornine 1-4 so zhutnením	m2	3840,000		
12	001	181301103	Rozprestretie ornice v rovine , plocha do 500 m2, hr.do 200 mm	m2	873,000		
13	231	183405211	Výsev trávniku hydroosevom na ornicu	m2	873,000		
14	*005*	*005720001400*	*Osivá tráv - semená parkovej zmesi*	*kg*	*26,976*		
		5	**Komunikácie**				
15	221	564861111	Podklad zo štrkodrviny s rozprestretím a zhutnením, po zhutnení hr. 200 mm	m2	3155,000		
16	221	567123114	Kamenivo spevnené cementom KSC, po zhutnení hr. 150 mm	m2	2442,000		
17	221	577144111	Asfaltový betón vrstva obrusná AC 8 O v pruhu š. do 3 m z nemodifik. asfaltu tr. II, po zhutnení hr. 50 mm	m2	25,000		
18	221	581130313	Kryt cementobetónový cestných komunikácií skupiny CB III pre hr. 180 mm	m2	2376,000		

ZADANIE

Stavba: **Stavebné pozemky pre výstavbu rodinných domov**
Objekt: **Cesty a chodníky**

Objednávateľ:
Zhotoviteľ: Spracoval:
Miesto: Sulany Dátum: 8. 11. 2019

Č.	KCN	Kód položky	Popis	MJ	Množstvo celkom	Cena jednotková	Cena celkom
19	221	596911122	Kladenie betónovej zámkovej dlažby komunikácií pre peších hr. 40 mm pre peších nad 50 do 100 m2 so zriadením lôžka z kameniva hr. 30 mm	m2	610,000		
20	*592*	*592460007500*	*Dlažba betónová hr. 60 mm sivá*	*m2*	*622,200*		
		9	**Ostatné konštrukcie a práce-búranie**				
21	221	914001111	Osadenie a montáž cestnej zvislej dopravnej značky na stĺpik, stĺp, konzolu alebo objekt	ks	6,000		
22	*404*	*40441004*	*Zvyslá dopravná značka reflexná*	*ks*	*6,000*		
23	*404*	*404490008400*	*Stĺpik Zn, d 60 mm/1 bm, pre dopravné značky*	*ks*	*4,000*		
24	*404*	*404490008600*	*Krytka stĺpika, d 60 mm, plastová*	*ks*	*4,000*		
25	221	914812211	Dočastné dopravné značenie 1 zostava nájom na 1 mesiac	ks	1,000		
26	221	916362112	Osadenie cestného obrubníka betónového stojatého do lôžka z betónu prostého s bočnou oporou	m	847,000		
27	*592*	*592170001000*	*Obrubník PREMAC cestný, lxšxv 1000x150x260 mm*	*ks*	*855,470*		
28	221	916561111	Osadenie záhonového alebo parkového obrubníka betón., do lôžka z bet. pros. tr. C 12/15 s bočnou oporou	m	325,000		
29	*592*	*592170003500*	*Obrubník záhonový rovný, lxšxv 1000x100x200 mm, sivá*	*ks*	*328,250*		
30	221	919735112	Rezanie existujúceho asfaltového krytu alebo podkladu hĺbky nad 50 do 100 mm	m	25,000		
		99	**Presun hmôt HSV**				
31	221	998223011	Presun hmôt pre pozemné komunikácie s krytom dláždeným (822 2.3, 822 5.3) akejkoľvek dĺžky objektu	t	376,477		
32	221	998224111	Presun hmôt pre pozemné komunikácie s krytom monolitickým betónovým akejkoľvek dĺžky objektu	t	3022,818		
		M	**Práce a dodávky M**				
		23-M	**Montáže potrubia**				
33	923	230200121	Nasunutie potrubnej sekcie do oceľovej chráničky DN 200	m	10,000		

Celkom

Príloha č. 2

NÁVRH NA PLNENIE KRITÉRIÍ

„Stavebné pozemky na výstavbu rodinných domov"

SO 02 CESTY A CHODNÍKY

ÚDAJE, KTORÉ BUDÚ ZVEREJNENÉ NA OTVÁRANÍ PONÚK V SÚLADE S § 52 ODS. 2 ZÁKONA

. 343/2015 Z. z. *O VEREJNOM OBSTARÁVANÍ A DOPLNENÍ NIEKORÝCH ZÁKONOV*

Údaje: Obchodné meno uchádzača .....

Adresa alebo sídlo uchádzača .....
(v prípade skupiny/združenia názov skupiny/združenia a údaje za každého člena skupiny/združenia)

Kritérium		**NÁVRH:**
Celková cena s DPH vyjadrená v €:	**Cena bez DPH**	..... €
	DPH	..... €
	Cena s DPH	..... €

Uchádzač uvedie: Som / Nie som platcom DPH.

(Nehodiace prečiarknuť!)

.....
Pečiatka a podpis
štatutárneho zástupcu uchádzača

V ....., dňa .....

TECHNICKÁ SPRÁVA

k objektu „SO 02 CESTY A CHODNÍKY“

1. Identifikačné údaje

Názov stavby:	STAVEBNÉ POZEMKY PRE VÝSTAVBU RODINNÝCH DOMOV
Miesto stavby:	k.ú.: Horný Bar - Šuľany, číslo parc.: 792/9, 792/13, 792/16, 792/19, 792/22, 792/25, 792/28, 792/31, 792/34, 792/37, 792/40, 792/43
Stupeň dokumentácie:	PROJEKT NA STAVEBNÉ POVOLENIE
Investor:	Obec Horný Bar

2. Popis funkčného a technického riešenia

Objekt „SO 02 Cesty a chodníky “ bude slúžiť ako prístup z existujúcej cesty III/5062 k pozemkom a rodinným domom v rámci IBV obytnej výstavby „Stavebné pozemky pre výstavbu rodinných domov“ v obci Horný Bar, časť Šuľany. Dopravné napojenie je navrhnuté stykovou križovatkou s cestou III/5062, ktorá je v mieste napojenia v intraviláne. Oblúky vozovky na napojení budú R 6,0 a R 8,5. Komunikácie sú rozdelené nasledovne : Prístupová komunikácia je riešená v kategórii MO 6,5/30, so šírkou vozovky 5,5 m, s pravostranným chodníkom šírky 1,5 m, ľavostranným zeleným pásom šírky 2,0 m. Šírka dopravného priestoru je 9,0 m. Komunikácia má dĺžku 105,264 m.
Vetva 1 je riešená v kategórii MO 6,5/30, so šírkou vozovky 5,5 m, s pravostranným chodníkom šírky 2,0 m, ľavostranným zeleným pásom šírky 2,5 m. Šírka dopravného priestoru je 10,0 m. Komunikácia má dĺžku 245,63 m. Bude riešená ako slepá ulica a na konci je navrhnuté obratisko. Vetva č.2 je riešená v kategórii MO 6,0/30, so šírkou vozovky 5,0 m, s obojstranným zeleným pásom šírky 1,5 m. Šírka dopravného priestoru je 8,0 m. Komunikácia má dĺžku 47,91 m. Bude riešená ako slepá ulica a na konci je navrhnuté obratisko. Základný priečny sklon komunikácií je jednostranný 2,0 % smerom k zelenému pásu. Celková plocha vozovky komunikácií je 2370 m^2. Celková plocha vozovky chodníkov je 610 m^2.

Smerové a výškové vedenie

Smerové vedenie komunikácií pozostáva z priamych úsekov. Výškové vedenie vychádza z nivelety existujúcej komunikácie a z konfigurácie existujúceho terénu. Pozdĺžny a priečny sklon bol navrhnutý tak, aby sa vozovky komunikácií vyspádovaly k zelenému pásu, aby bolo zabezpečené odvedenie zrážkových vôd do zelene. Niveleta komunikácií je vedená v minimálnych pozdĺžnych sklonoch.

Konštrukcia vozovky

Cementobetónová doska	CB III	STN 73 6125	180 mm
Kamenivo spevnené cementom	KSC	STN 73 6126	150 mm
Drvené kamenivo		STN 73 6126	200 mm
spolu			530 mm

Na hrane komunikácie a chodníka budú osadené cestné obrubníky 1000/150/250 mm.

Chodníky sú navrhnuté s krytom z betónovej dlažby v nasledovnom zložení:

Betónová dlažba	DL I	60 mm	STN 73 6131
Podkladová vrstva frakcie 2-5 mm		40 mm	STN 73 6126
Štrkodrvina ŠD		200 mm	STN 73 6126
Spolu		300 mm	

Pozdĺžne aj priečne škáry budú rezané a utesnené polyuretánovým tmelom. Šírka dosky bude menšia ako 4.25 m. Dĺžka dosky bude menšia ako 20-násobok hrúbky dosky. Maximálna plocha dosky je 20 m2.
Konštrukčné vrstvy jednotlivých častí komunikácií sú navrhnuté podľa požiadaviek investora a podľa príslušných STN a Katalógu pozemných komunikácií. Je potrebné, aby jednotlivé konštrukčné vrstvy boli hutnené tak, aby sa dosiahlo maximálnej pevnosti a tým aj maximálnej tvarovej stálosti podkladných vrstiev.

Odvodnenie

Odvodnenie vozovky je zabezpečené priečnym a pozdĺžnym sklonom a odvedením zrážkových vôd do odparovacej priekopy, ktorá sa vybuduje v zelenom páse.

Dopravné značenie
Všeobecné zásady pre dopravné značenie :

Na zvislé dopravné značky bude použitý hliník, značky budú s reflexnou úpravou povrchu. Osadia sa v zmysle STN 01 8020 a Vyhlášky č.9/2008 Z.z. Vodorovné dopravné značenie bude bielej farby, reflexné. Prenosné dopravné značky musia byť počas celej doby kompletné, nesmú byť znečistené a ani inak poškodené. V prípade poškodenia treba urýchlene značky obnoviť. Organizácia vykonávajúca práce na vozovke je povinná dočasné dopravné značenie osadiť v zmysle schváleného projektu organizácie dopravy, počas trvania prác ich udržiavať v riadnom stave a zábrany za zníženej viditeľnosti označiť červeným svetlom. Taktiež je povinná v zmysle zákona č 135/61 Z.z. v znení neskorších predpisov, v úplnom znení vyhlásenom pod č. 55/1984 ZB., počas prác priľahlú komunikáciu udržiavať v riadnom stave a v prípade, že dôjde k jej znečisteniu z dôvodu vykonávaných prác, túto očistiť bez meškania. Zvislé dopravné značenie bude pozostávať z vyznačenia prednosti v jazde na napojení. Dopravné značenie definitívne aj Dopravné značenie počas výstavby sa nachádzajú v samostatnej prílohe .

Zemné práce

Pred započatím stavebných prác sa priestor celého staveniska odhumusuje. Po skončení stavebnej činnosti sa plochy dotknuté stavebnou činnosťou zahumusujú v hrúbke 0,10 m a zatrávnia.

Základnou normou pre navrhovanie a vykonávanie zemných prác je STN 73 3050 Zemné práce. Zemné práce je nutné vykonávať vo vhodných klimatických podmienkach. Pláň pod vozovkou musí byť upravená v zmysle požiadaviek uvedených v STN 73 6114 Vozovky pozemných komunikácií – základné ustanovenia pre navrhovanie.

Pri zemných prácach predpokladám hrúbku humóznej vrstvy 0,3 – 0,4 m.

Upravené podložie sa musí zhutniť hladkým valcom. Miera zhutnenia pre súdržné a nesúdržné zeminy je stanovená v STN 73 6133 Teleso pozemných komunikácií (tabuľka 4 a 5). Pláň musí byť zhotovená v priečnom sklone podľa projektovej dokumentácie, tak aby bolo vždy zabezpečené jej odvodnenie. Dokončená pláň musí byť zhotoviteľom chránená – nesmú byť na nej skládky materiálov ani parkovanie vozidiel.

Deformačný modul na pláni E_{def2} nesmie klesnúť pod 50 Mpa.

Ak nebude možné dodržať túto hodnotu, je potrebné zlepšiť mechanické vlastnosti a únosnosť podložia premiešaním s hydraulickým spojivom. Na toto riešenie je potrebný odborný posudok geotechnika, resp. návrh riešenia vypracovaný organizáciou, ktorá realizuje zlepšenie podložia.

Vozovka

Vozovka sa skladá z podkladových vrstiev a krytu. Ako podkladové vrstvy sú použité štrkodrva a kamenivo spevnené cementom. Podkladové vrstvy sú definované v STN 73 6114 Vozovky pozemných komunikácií. Zhotovujú sa podľa STN 73 6124 Stavba vozoviek – kamenivo stmelené hydraulickým spojivom, STN 73 6125 Stavba vozoviek – stabilizované podklady a podľa STN 73 6126 Stavba vozoviek – nestmelené podklady.

Po rozprestretí sa hneď začne so zhutňovaním. Zhutňuje sa každá vrstva samostatne. Vrstva sa zhutňuje od okrajov ku stredu. Zhutňovanie sa opakuje až po dosiahnutie požadovanej miery zhutnenia. Nestmelená vrstva zo štrkodrviny musí byť v technologicky najkratšom čase prekrytá nadväzujúcou vrstvou. Pred pokládkou ďalšej vrstvy sa kontroluje modul pretvárnosti z druhého zaťažovacieho cyklu E_{def2} statickou zaťažovacou skúškou. E_{def2} musí byť najmenej 70 MPa (pre ochrannú vrstvu) a 100 MPa (pre podkladovú vrstvu). Pomer E_{def2} / E_{def1} musí byť menší ako 2,5.

Vytýčenie objektu

Objekt sa vytýči z vytyčovacej siete, ktorá bola založená pri zameraní predmetného územia.

Zvláštne upozornenie

Pred zahájením stavebných prác je nutné overiť existenciu podzemných inžinierskych sietí a v prípade ich existencie tieto dať vytýčiť ich správcami. Na určenie hĺbky uloženia podzemných sietí

treba pred začatím stavebných prác ručne vykopať overovacie sondy. Všetky zásypy nových inžinierskych sietí, ktoré vedú popod navrhnuté komunikácie a parkoviská, musia byť realizované tak, aby nedošlo k neskoršiemu sadaniu násypového materiálu. Tomu zodpovedá vhodne zvolený zásypový materiál a technológia hutnenia.

05/2017 Vypracoval : ing. P. Rusňák

Apríl 2013 Vypracoval : Ing. Rusňák

PRÍSTUPOVÁ KOMUNIKÁCIA

f.t. C3, MO 6,5/30

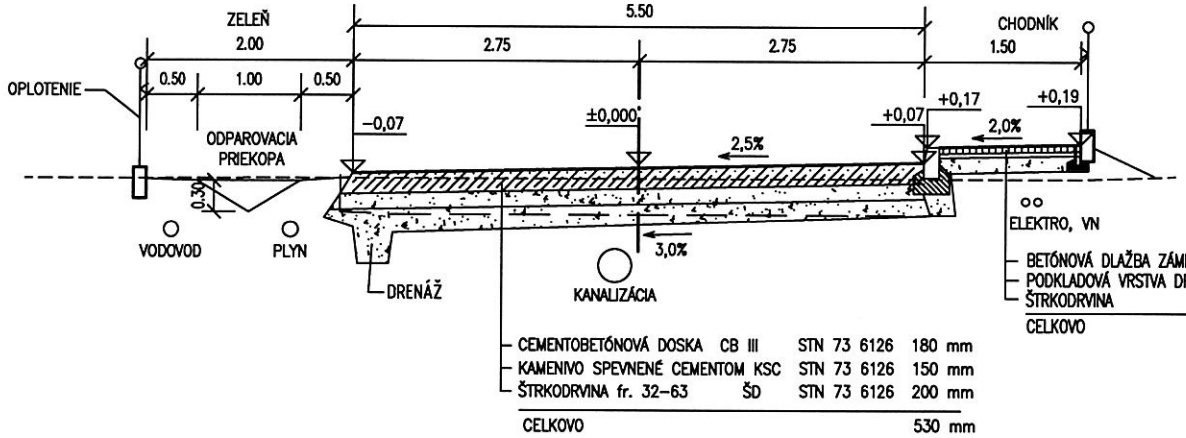

BETÓNOVÁ DLAŽBA ZÁMKOVÁ		60 mm	STN 73 61 31
PODKLADOVÁ VRSTVA DRVINY ø 2–5 mm		40 mm	STN 73 61 26
ŠTRKODRVINA	ŠD	200 mm	STN 73 61 26
CELKOVO		300 mm	

CEMENTOBETÓNOVÁ DOSKA	CB III	STN 73 6126	180 mm
KAMENIVO SPEVNENÉ CEMENTOM	KSC	STN 73 6126	150 mm
ŠTRKODRVINA fr. 32–63	ŠD	STN 73 6126	200 mm
CELKOVO			530 mm

VETVA 1

f.t. C3, MO 6,5/30

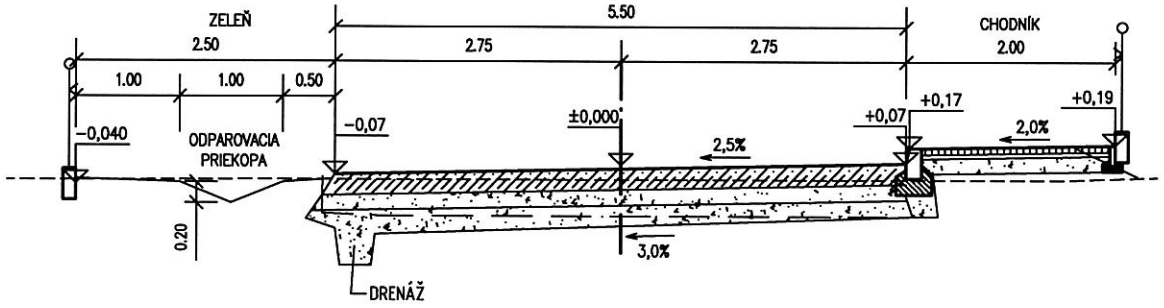

VETVA 2

f.t. C3, MO 6,5/30

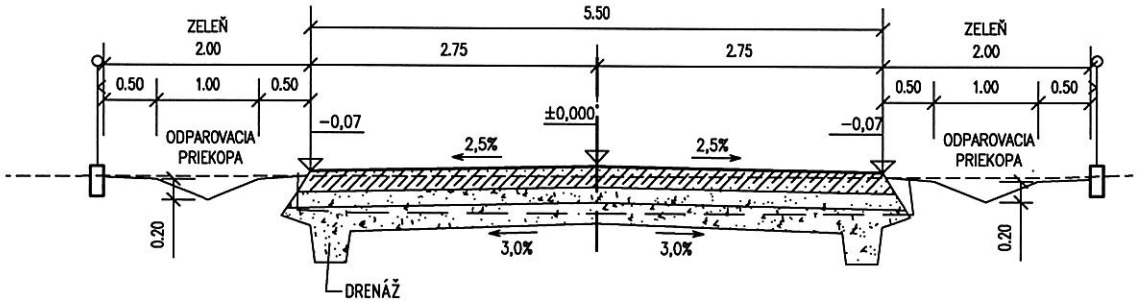

VYPRACOVAL: ING. PETER RUSŇÁK	ZODP. PROJEKTANT: ING. PETER RUSŇÁK		PERUVIA s.r.o. KÚPEĽNÁ 73/A 931 01 ŠAMORÍN tel. 0904429953, rusnak@peruvia.sk
MIESTO STAVBY: HORNÝ BAR – ŠULANY, č.p. 792/9, 792/13, 792/16, 792/19, 792/22, 792/25, 792/28 792/31, 792/34, 792/37, 792/40, 792/43			
OBJEDNÁVATEĽ: Obec Horný Bar			
STAVBA: STAVEBNÉ POZEMKY PRE VÝSTAVBU RODINNÝCH DOMOV			STUPEŇ: PD pre SP
STAVBA: SO 02 CESTY A CHODNÍKY			DÁTUM: 05.2017 / FORMÁT: 2 A4
			MIERKA: 1:100 / Č. SÚPRAVY
VZOROVÉ PRIEČNE REZY			Č. VÝKRESU: 4

Obec Horný Bar

Horný Bar 184, 930 33 Horný Bar

Zhotoviteľ stavebných prác:

Stavebné pozemky pre výstavbu rodinných domov

SO 02 CESTY A CHODNÍKY

Identifikačné údaje uchádzača:

Názov:

Sídlo:

Štatutárny orgán:

IČO:

IČ DPH:

Kontakt (tel., mail):

Číslo účtu:

.....

Meno a priezvisko štatutára, podpis

V ....., dňa .....

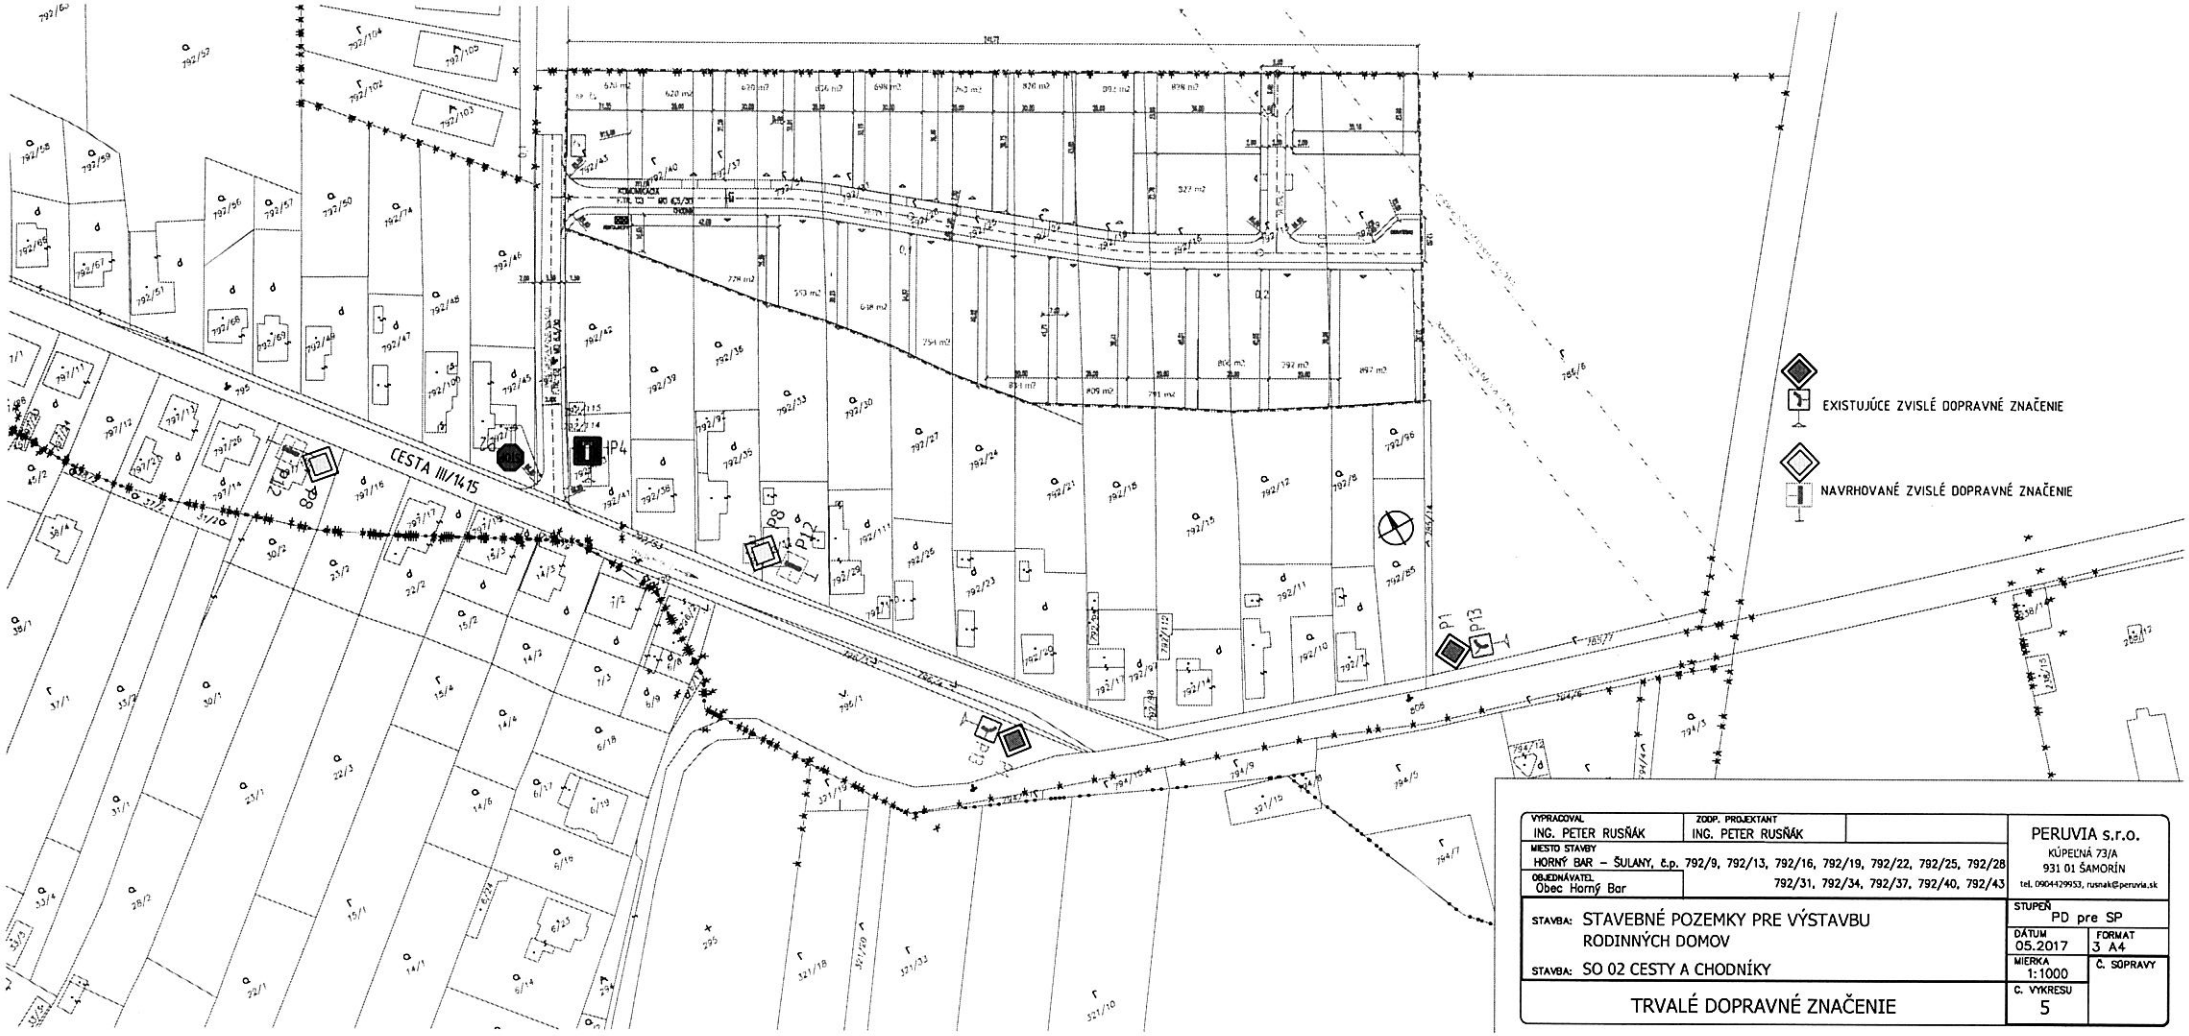

VYPRACOVAL: ING. PETER RUSŇÁK	ZODP. PROJEKTANT: ING. PETER RUSŇÁK	PERUVIA s.r.o. KÚPEĽNÁ 73/A 931 01 ŠAMORÍN tel. 0904429953, rusnak@peruvia.sk
MIESTO STAVBY: HORNÝ BAR – ŠULANY, č.p. 792/9, 792/13, 792/16, 792/19, 792/22, 792/25, 792/28 792/31, 792/34, 792/37, 792/40, 792/43		
OBJEDNÁVATEĽ: Obec Horný Bar		
STAVBA: STAVEBNÉ POZEMKY PRE VÝSTAVBU RODINNÝCH DOMOV		STUPEŇ: PD pre SP
STAVBA: SO 02 CESTY A CHODNÍKY		DÁTUM: 05.2017 / FORMÁT: 3 A4
		MIERKA: 1:1000 / Č. SÚPRAVY
TRVALÉ DOPRAVNÉ ZNAČENIE		Č. VÝKRESU: 5

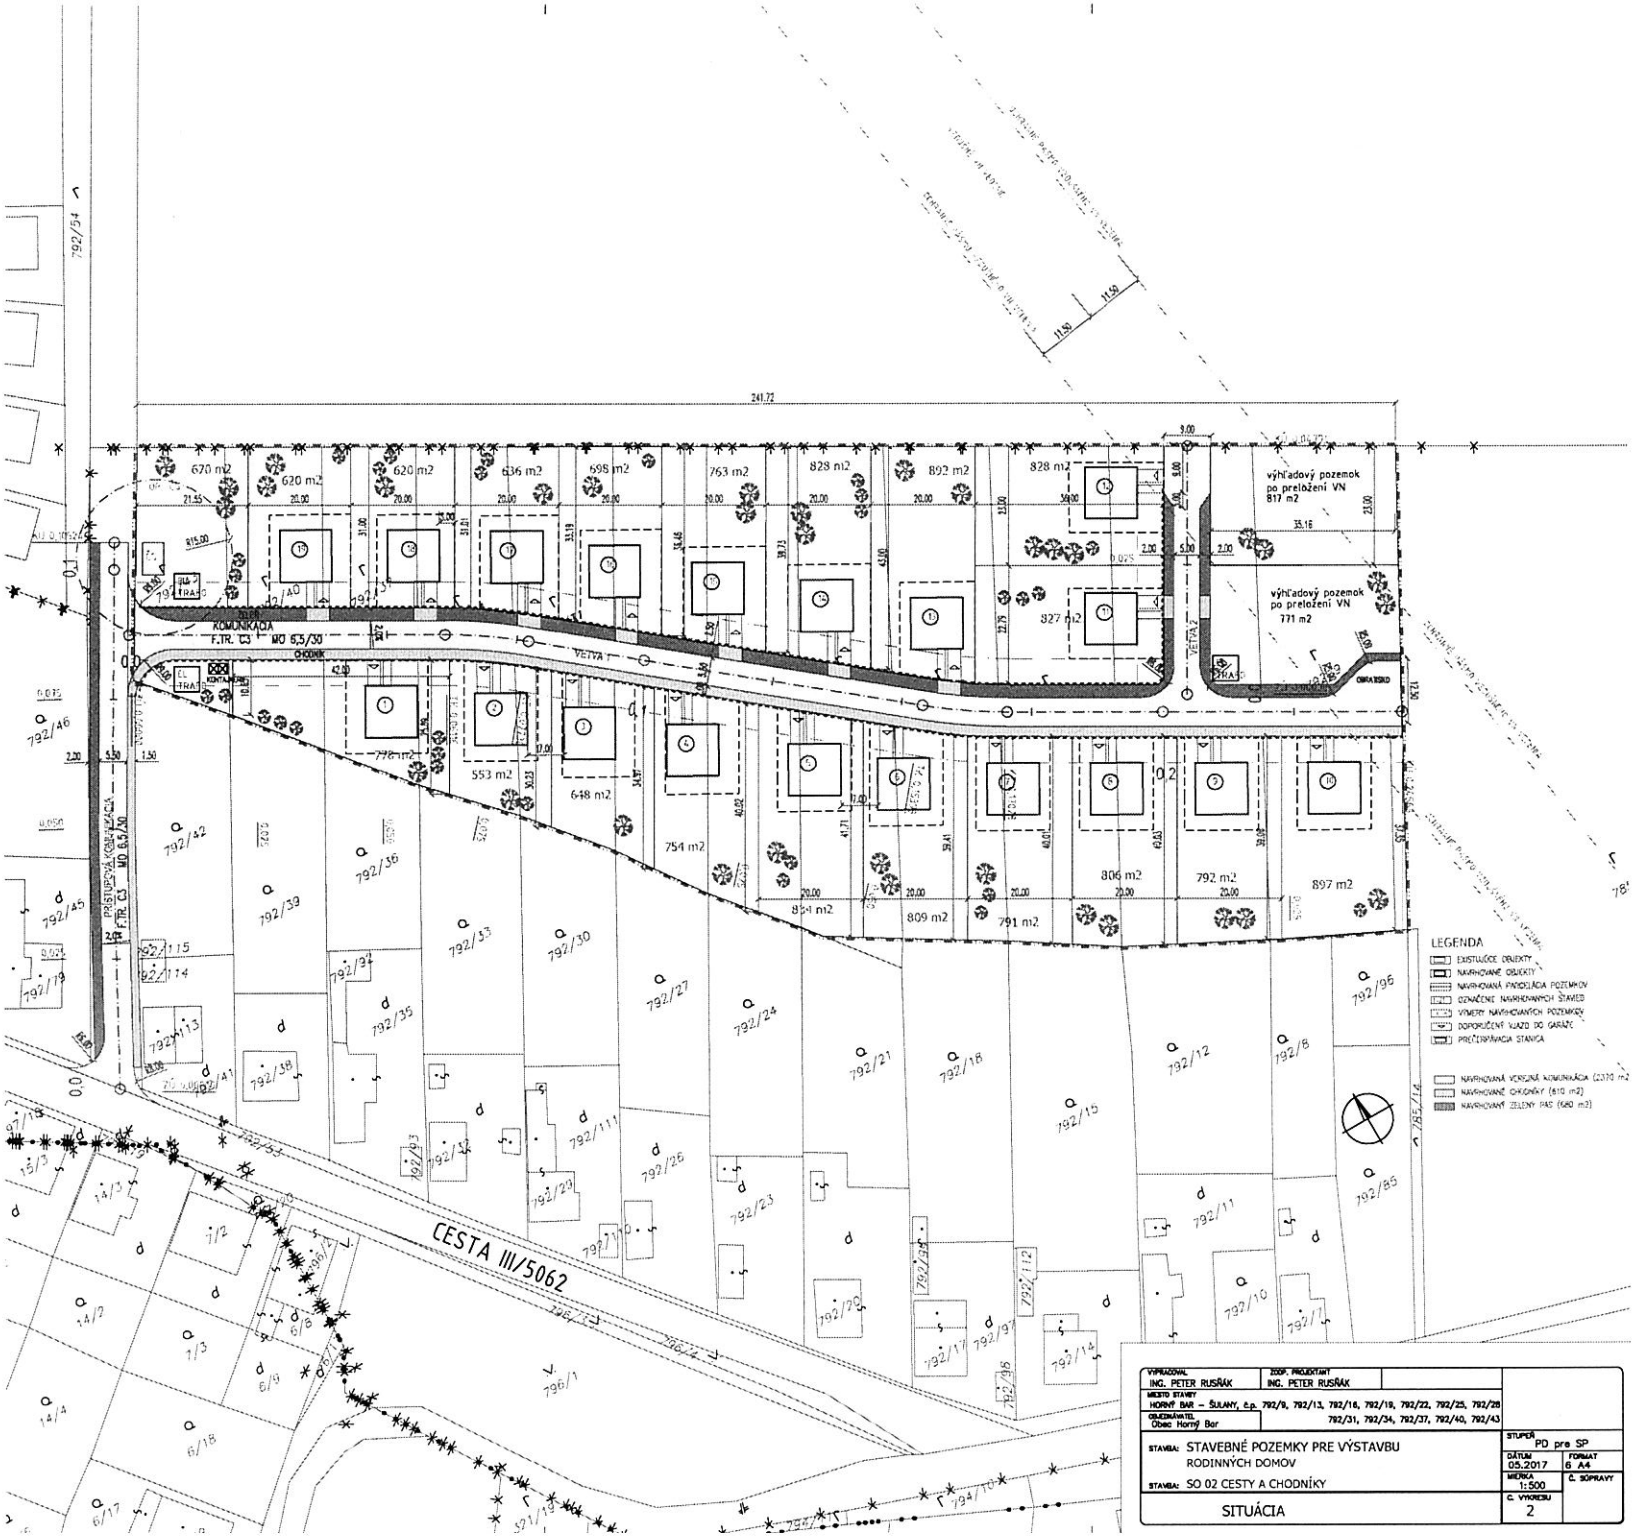

VYPRACOVAL: ING. PETER RUSŇÁK	ZODP. PROJEKTANT: ING. PETER RUSŇÁK
MIESTO STAVBY: HORNÝ BAR – ŠULANY, č.p. 792/8, 792/13, 792/16, 792/19, 792/22, 792/25, 792/28 792/31, 792/34, 792/37, 792/40, 792/43	
OBJEDNÁVATEĽ: Obec Horný Bar	STUPEŇ: PD pre SP
STAVBA: STAVEBNÉ POZEMKY PRE VÝSTAVBU RODINNÝCH DOMOV	DÁTUM: 05.2017 / FORMÁT: 6 A4
STAVBA: SO 02 CESTY A CHODNÍKY	MIERKA: 1:500 / Č. ZÁBERU:
SITUÁCIA	Č. VÝKRESU: 2 / Č. ZÁBERU:

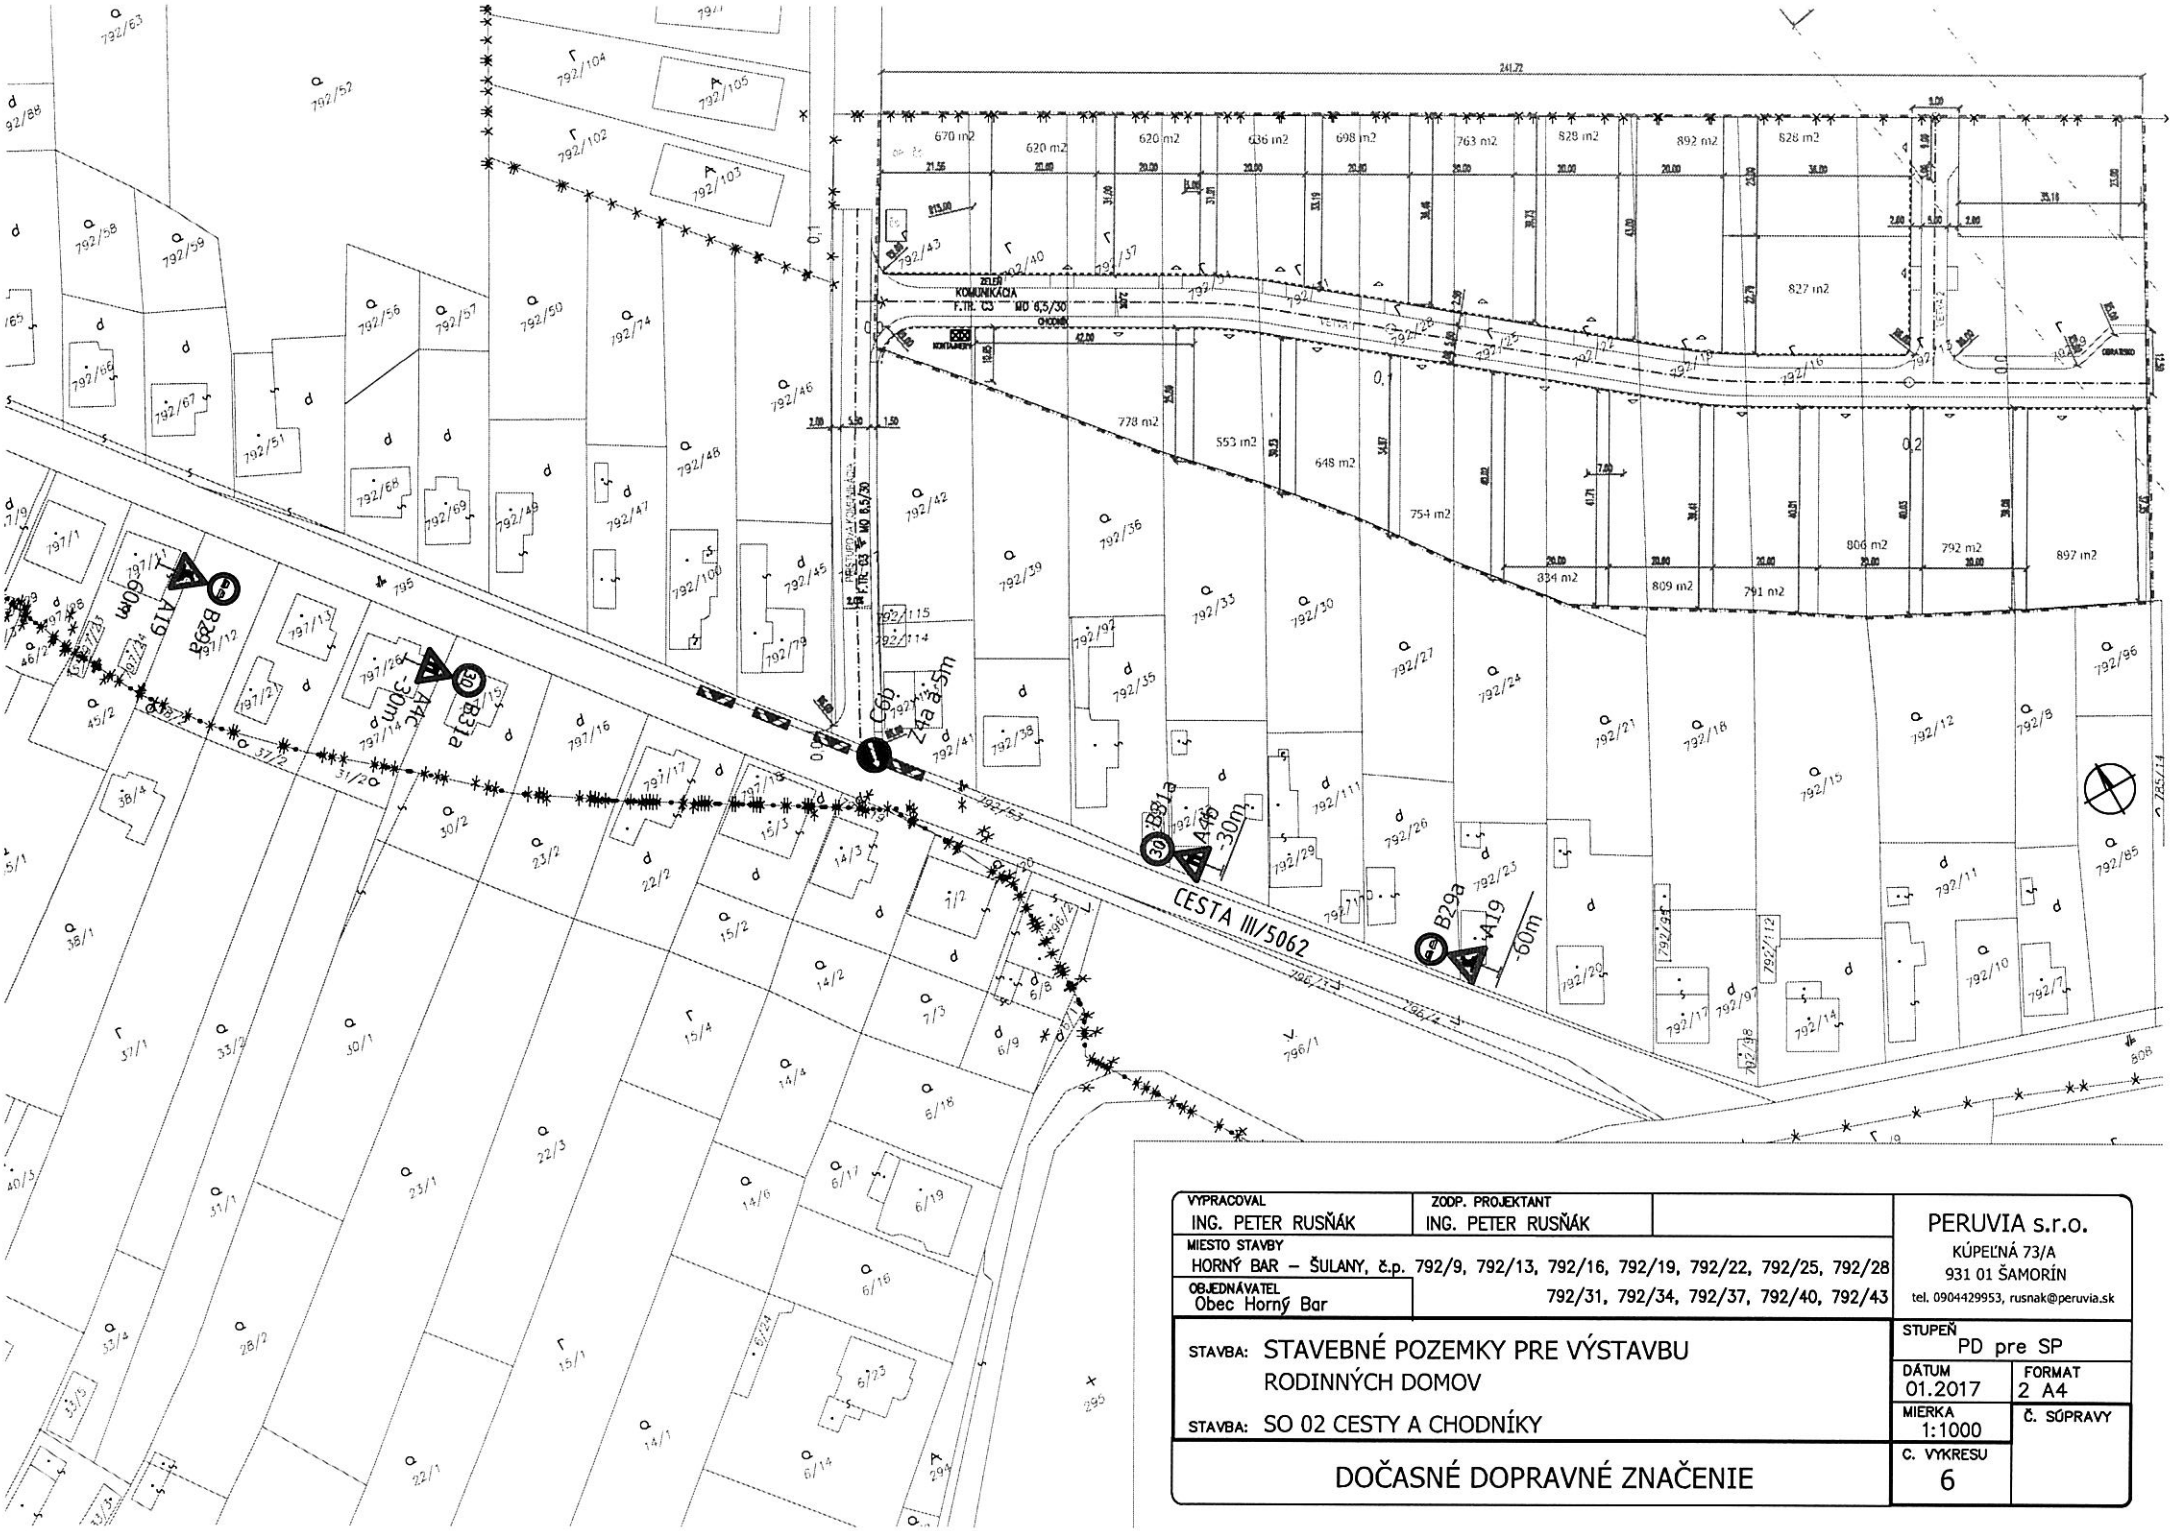

VYPRACOVAL ING. PETER RUSŇÁK	ZODP. PROJEKTANT ING. PETER RUSŇÁK		PERUVIA s.r.o. KÚPEĽNÁ 73/A 931 01 ŠAMORÍN tel. 0904429953, rusnak@peruvia.sk
MIESTO STAVBY HORNÝ BAR – ŠULANY, č.p. 792/9, 792/13, 792/16, 792/19, 792/22, 792/25, 792/28 792/31, 792/34, 792/37, 792/40, 792/43			
OBJEDNÁVATEL Obec Horný Bar			
STAVBA: STAVEBNÉ POZEMKY PRE VÝSTAVBU RODINNÝCH DOMOV STAVBA: SO 02 CESTY A CHODNÍKY			STUPEŇ PD pre SP DÁTUM 01.2017 / FORMAT 2 A4 MIERKA 1:1000 / Č. SÚPRAVY
DOČASNÉ DOPRAVNÉ ZNAČENIE			C. VYKRESU 6

DRUH POVRCHU ÚZEMIA:	POLE
KATASTRÁLNE ÚZEMIE:	Horný Bar
OKRES:	Dunajská Streda

Prístupová komunikácia

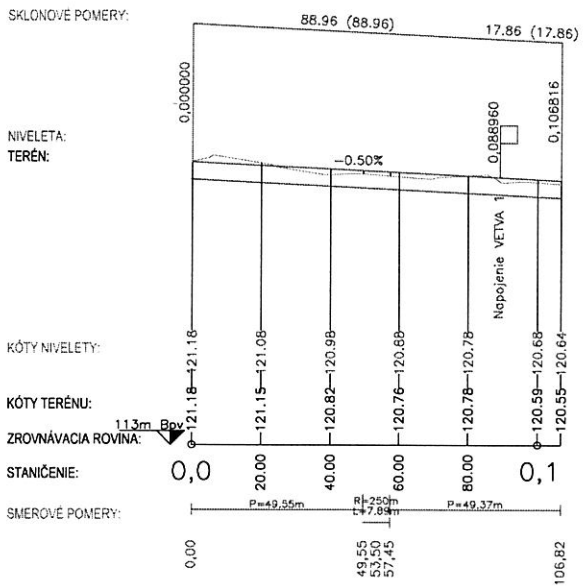

POLE
Horný Bar
Dunajská Streda

VETVA 1

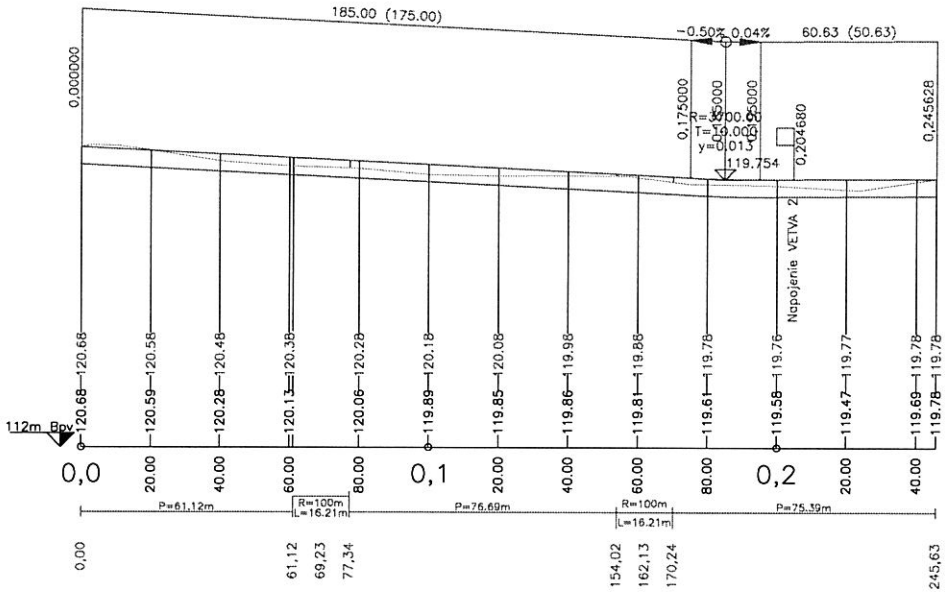

POLE
Horný Bar
Dunajská Streda

VETVA 2

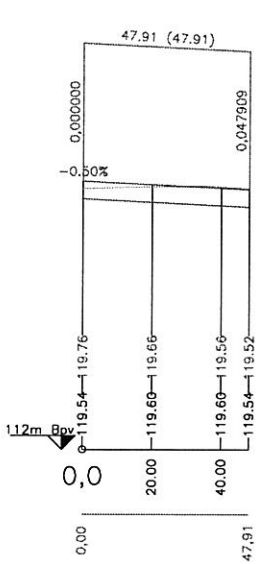

VYPRACOVAL: ING. PETER RUSŇÁK	ZODP. PROJEKTANT: ING. PETER RUSŇÁK	HL. INŽ. PROJEKTU	PERUVIA s.r.o. KÚPEĽNÁ 73/A 931 01 ŠAMORÍN tel. 0904429953, rusnak@peruvia.sk
MIESTO STAVBY: HORNÝ BAR – ŠULANY, č.p. 792/9, 792/13, 792/16, 792/19, 792/22, 792/25, 792/28, 792/31, 792/34, 792/37, 792/40, 792/43			
OBJEDNÁVATEĽ: Obec Horný Bar			
STAVBA: STAVEBNÉ POZEMKY PRE VÝSTAVBU RODINNÝCH DOMOV SO 02 CESTY A CHODNÍKY			STUPEŇ: PD pre SP DÁTUM: 05.2017 FORMÁT: 3 A4 MIERKA: 1:1000/100 Č. SÚPRAVY
PRÍLOHA: POZDĹŽNE PROFILY			Č. VÝKRESU: 3

Zmluva o dielo
uzatvorená podľa § 536 a nasl. zákona č. 513/1991 Zb. Obchodný zákonník v znení neskorších predpisov

Zmluvné strany

Objednávateľ

Názov	Obec Horný Bar
Sídlo	Horný Bar 184, 930 33 Horný Bar
IČO	00305421
DIČ	2021130012
Bankové spojenie:	
Číslo účtu:	
Zastúpený:	Štefan Bodó – starosta obce

(ďalej len „Objednávateľ")
a

Zhotoviteľ

Názov
Sídlo
IČO
Zapísaný v Obchodnom registri:
DIČ
IČ DPH:
Bankové spojenie:
Číslo účtu:
Zastúpený:
(ďalej len „Zhotoviteľ")

Článok I
Predmet zmluvy a miesto plnenia

1.1 Predmetom plnenia zmluvy je záväzok Zhotoviteľa zhotoviť pre Objednávateľa dielo:
Názov: ***„Stavebné pozemky pre výstavbu rodinných domov" SO 02 CESTY A CHODNÍKY***
Miesto: k.ú. Obce Horný Bar
podľa špecifikácie a v rozsahu určenom nasledujúcimi dokumentmi:
Podkladom pre zhotovenie diela a súčasťou Zmluvy o dielo sú tieto dokumenty:
Projektová dokumentácia, stavebné povolenie stavby a Súťažné podklady z verejného obstarávania (Súťažné podklady, výkaz výmer stavby, Návrh Zmluvy o dielo), ktorého výsledkom bolo uzavretie tejto zmluvy a ponuka Zhotoviteľa predložená v tomto verejnom obstarávaní.
Uvedené dokumenty treba chápať ako záväzné a vzájomne sa doplňujúce. V prípade nezrovnalostí alebo rozporov medzi nimi, platí poradie ich záväznosti zostupne tak, ako sú uvedené vyššie v tomto bode.

1.2 Zhotoviteľ sa zaväzuje vykonať dielo vo vlastnom mene a na vlastnú zodpovednosť pri dodržaní kvalitatívnych a technických podmienok určených projektom, v súlade s platnými technickými normami a všeobecne záväznými právnymi predpismi, za podmienok dohodnutých v zmluve, riadne a včas zhotovené dielo odovzdať Objednávateľovi.

1.3 Zhotoviteľ potvrdzuje, že sa v plnom rozsahu a úplne oboznámil s rozsahom, povahou a charakterom diela, všetkými súvisiacimi podmienkami a okolnosťami podstatnými pre vyhotovenie diela, že sú mu známe technické, kvalitatívne a iné podmienky potrebné k realizácii diela.

1.4 Všetky veci a podklady, ktoré sú potrebné k realizácií diela je povinný zaobstarať Objednávateľ, pokiaľ nie je v tejto zmluve výslovne uvedené alebo pokiaľ sa zmluvné strany nedohodnú, že ich zaobstará Zhotoviteľ.

1.5 Objednávateľ sa zaväzuje, že riadne a včas dokončené dielo prevezme od Zhotoviteľa a zaplatí Zhotoviteľovi dohodnutú cenu, a to vo výške a za podmienok stanovených v tejto Zmluve o dielo.

Článok II
Čas plnenia

2.1 Zhotoviteľ sa zaväzuje, že zrealizuje dielo v týchto termínoch:
Termín začatia realizácie diela: dňom odovzdania a prevzatia miesta realizácie diela

Zhotoviteľom,

Termín ukončenia realizácie diela: **1. etapa: do 0920**
2. etapa: do 0521
3. etapa: do 1221

(Termíny sa upresnia na základe schváleného harmonogramu prác!)

2.2 Objednávateľ je povinný miesto realizácie diela odovzdať Zhotoviteľovi a Zhotoviteľ sa zaväzuje miesto realizácie diela od Objednávateľa prevziať do 7 dní od nadobudnutia účinnosti tejto zmluvy.

2.3 Zhotoviteľ sa zaväzuje dielo realizovať v čiastkových termínoch tak, ako sú uvedené v Harmonograme prác (ďalej len „Harmonogram"), ktorý tvorí prílohu č. 1 tejto Zmluvy o dielo. *(pozn. Harmonogram spracuje Zhotoviteľ k podpísaniu ZoD podľa podmienok zachytených v SP)*

2.4 Zhotoviteľ je oprávnený požadovať zmenu termínu realizácie diela iba v týchto prípadoch, ktoré budú objektívne a preukázateľne brániť v realizácii diela v termínoch podľa Harmonogramu:

a) zásahu orgánov štátnej správy, ktorý vznikol z dôvodov mimo sféry vplyvu Zhotoviteľa;
b) prerušení prác na diele Objednávateľom;
c) zmene technického riešenia diela zo strany Objednávateľa;
d) v prípadoch vyššej moci, ktorá znemožňuje riadnu realizáciu diela alebo jeho časti. Pod pojmom vyššia moc sa rozumejú okolnosti majúce vplyv na dielo, ktoré nie sú závislé na vôli zmluvných strán a ktoré zmluvné strany nemôžu ovplyvniť, ani ich nemohli pri zachovaní všetkej odbornej starostlivosti predpokladať pri uzatvorení Zmluvy o dielo (napr. vojna, mobilizácia, povstanie, povodne a pod.);
e) omeškaní Objednávateľa s odovzdaním miesta realizácie diela;

2.5 Podmienkou zmeny termínu zhotovenia diela podľa tohto článku Zmluvy o dielo je skutočnosť, že Zhotoviteľ ohlási dôvod na zmenu a Objednávateľ túto zmenu schváli. Zmenu termínu zhotovenia diela schvaľuje Objednávateľ písomnou formou. Zhotoviteľ v týchto prípadoch nie je počas tejto schválenej doby v omeškaní s ukončením a odovzdaním diela.

2.6 Objednávateľ odovzdá pred začatím realizácie diela Zhotoviteľovi miesto realizácie diela formou písomného vzájomne potvrdeného protokolu o odovzdaní a prevzatí.

2.7 Údaje o začiatku a konci lehoty výstavby uvedené v projektovej dokumentácii nie sú pre obsah tejto zmluvy relevantné a zmluvné strany ich nebudú brať do úvahy.

Článok III
Cena diela

3.1 Celková cena za kompletné zrealizovanie diela je:

Cena bez DPH:	EUR
DPH 20 %:	EUR
Cena celkom vrátane DPH:	EUR.

3.2 Cena diela bola určená ako súčet položiek rozpočtu, ktorý tvorí prílohu č. 1 ako súčasť tejto Zmluvy o dielo a ktorý bol vytvorený ako súčasť ponuky Zhotoviteľa vo verejnom obstarávaní (ďalej len „Výkaz výmer"). Cena diela zahŕňa všetky náklady Zhotoviteľa nevyhnutné na celkovú realizáciu Diela, ktoré mohol Zhotoviteľ pri vynaložení odbornej starostlivosti predpokladať.

3.3 K zmene ceny diela môže dôjsť výlučne z týchto dôvodov a v súľade s ust. Zákona č. 343/2015 Z.z.:

a) pri zmene rozsahu diela jeho rozšírením zo strany Objednávateľa, na základe písomnej žiadosti Objednávateľa adresovanej Zhotoviteľovi. Podkladom pre určenie zvýšenej ceny diela bude Výkaz výmer. V prípade, ak bude požadovať Objednávateľ naviac práce, ktoré nie sú ocenené vo Výkaze výmer, Zhotoviteľ predloží do 5 (piatich) dní od obdržania žiadosti Objednávateľa návrh ceny takýchto prác. Cena naviac prác musí byť písomne odsúhlasená Objednávateľom;
b) pri zmene technického riešenia diela požadovaného Objednávateľom, zmena ceny diela bude v tomto prípade riešená dohodou strán, výlučne na základe písomného odsúhlasenia Objednávateľom;
c) pri zmene sadzby dane z pridanej hodnoty, v takom prípade cena sa automaticky zmení o zvýšenú alebo znížený položku DPH;
d) zúžením predmetu plnenia Objednávateľom formou vylúčenia akejkoľvek jeho položky Objednávateľom na základe písomného oznámenia doručeného Zhotoviteľovi, v takom prípade sa cena diela znižuje automaticky o cenu nerealizovaných položiek, určenú z Výkazu

výmer.

3.4 Zhotoviteľ vyhlasuje, že sa dôkladne oboznámil s povahou a rozsahom diela, vrátane potreby všetkých práv, ktorých nadobudnutie je potrebné pre zrealizovanie diela, podrobne je mu známy obsah Výkazu výmer.

3.5 Zhotoviteľ je oprávnený účtovať Objednávateľovi dodatočné náklady, potrebné materiály, výrobky alebo práce nezahrnuté vo Výkaze výmer len na základe ich písomného odsúhlasenia Objednávateľom. (Pri odsúhlasovaní dodatočných nákladov Objednávateľ je viazaný aj platným znením zákona č. 343/2015 Z.z. o verejnom obstarávaní!)

Článok IV
Spôsob fakturácie a platobné podmienky

4.1. Zhotoviteľ je oprávnený účtovať Objednávateľovi cenu diela a Objednávateľ je povinný zaplatiť Zhotoviteľovi cenu diela po odovzdaní a prevzatí diela Objednávateľom po ukončení jednotlivých etáp výstavby a po tom, ako budú riadne odstránené pri preberaní diela uplatnené vady alebo nedorobky. Tieto skutočnosti budú podkladom pre vystavenie faktúry na cenu diela a prílohami tejto faktúry budú:
- kópia súpisu všetkých vykonaných prác a dodávok,
- kópia protokolu o odovzdaní a prevzatí diela,
- záznam o odstránení vád a nedorobkov.

Splatnosť faktúry bude 90 dní odo dňa doručenia faktúry Objednávateľovi.

4.2. Faktúra - daňový doklad musí obsahovať všetky náležitosti daňového dokladu podľa § 10 zákona č. 431/2002 Z. z. o účtovníctve v znení neskorších predpisov a § 71 zákona č. 222/2004 Z. z. o dani z pridanej hodnoty v znení neskorších predpisov.

4.3. V prípade, že faktúra a jej prílohy nebude obsahovať všetky dohodnuté náležitosti, Objednávateľ sumu ceny uvedenú na takejto faktúre neuhradí a vráti Zhotoviteľovi s uvedením všetkých nedostatkov, ktoré sa majú odstrániť. V tomto prípade sa preruší plynutie lehoty splatnosti a nová lehota splatnosti začne plynúť dňom riadneho doručenia opravenej faktúry Objednávateľovi.

4.4. Zhotoviteľ zašle Objednávateľovi faktúru spolu v 2 (dvoch) vyhotoveniach.

Článok V
Spôsob realizácie diela.

5.1 Zhotoviteľ je povinný dodržiavať pri plnení tejto Zmluvy o dielo všetky súvisiace všeobecne záväzné právne predpisy a technické normy.

5.2 Zhotoviteľ vyhlasuje, že pred podpisom tejto Zmluvy o dielo si miesto realizácie diela a jeho okolie prehliadol a je oboznámený s jeho tvarom a charakteristikou, hydrologickými a klimatickými podmienkami a možnosťami prístupu na miesto realizácie diela, ako aj s potrebou všetkých práv potrebných pre realizáciu diela.

5.3 Zhotoviteľ je povinný umožniť
- Objednávateľovi,
- stavebnému dozoru,
- orgánom verejnej správy, vykonávajúcim činnosti v rámci svojich právomocí,
- inej osobe oprávnenej na to všeobecne záväzným právnym predpisom alebo splnomocnenej Objednávateľom, prístup na miesto realizácie diela a na ktorékoľvek miesto, kde sa budú vykonávať práce súvisiace s touto Zmluvou o dielo.

5.4 Zhotoviteľ je povinný riadne plniť všetky požiadavky predpisov upravujúcich problematiku požiarnej ochrany a bezpečnosť a ochranu zdravia pri práci (BOZP).

5.5 Ku dňu odovzdania miesta realizácie diela (pracoviska) sa Objednávateľ zaväzuje Zhotoviteľovi odovzdať:
- projektovú dokumentáciu,
- stavebné povolenie,
- oznámenie o tom, kto bude vykonávať stavebný dozor, spolu s identifikačnými údajmi tohto subjektu.

Ku dňu odovzdania miesta realizácie diela (pracoviska) sa Zhotoviteľ zaväzuje potvrdiť Objednávateľovi identifikáciu osoby stavbyvedúceho.

5.6 Zhotoviteľ počas realizovania diela a odstraňovania prípadných vád na ňom je povinný dodržiavať všetky právne predpisy upravujúce nakladanie s odpadmi. Zhotoviteľ je predovšetkým povinný chrániť životné prostredie na mieste realizácie diela aj mimo neho pred znečistením, udržiavať na mieste realizácie diela a priľahlých komunikáciách určených na dopravu materiálu poriadok a čistotu, odstraňovať odpadky a nečistoty, ktoré vznikli pri vykonávaní jeho práce na vlastné náklady a nesmie vypúšťať alebo dovoliť vypúšťanie do vzduchu, vody a okolitej krajiny na mieste realizácie diela alebo v jeho tesnej blízkosti akékoľvek toxické odpady alebo látky.

5.7 Zhotoviteľ zodpovedá za bezpečnosť a ochranu zdravia pri práci a bezpečnosť technických zariadení pri realizácii odstraňovacích a stavebných prác. Zhotoviteľ je povinný zaistiť bezpečnosť všetkých osôb oprávnených byť na mieste realizácie stavby a podniknúť všetky patričné opatrenia na ochranu životného prostredia na mieste realizácie stavby a mimo neho tak, aby sa zamedzilo škodám alebo ohrozeniu osôb alebo majetku, alebo iným nepriaznivým účinkom realizácie diela.

5.8 Zhotoviteľ je povinný viesť odo dňa prevzatia miesta realizácie diela o prácach, ktoré vykonáva stavebný denník, a to v jednom origináli a v jednej kópii pre Objednávateľa, resp. stavebný dozor. Do denníka sa zapisujú všetky rozhodujúce skutočnosti, týkajúce sa realizácie práce, predovšetkým

- ich časový postup,
- údaje o počasí (maximálna a minimálna teplota),
- údaj o pracovníkoch a ich počtoch, mechanizmoch,
- rozsah a kvalita prác,
- prípadné odchýlky od projektovej dokumentácie a ich zdôvodnenia,
- prípadné vyjadrenia stavebného dozoru alebo Objednávateľa,
- prípadné vyjadrenia projektanta,
- prípadné prerušenia prác s ich odôvodnením,
- iné údaje dôležité pre posúdenie hospodárnosti prác a
- údaje nevyhnutné pre posúdenie prác orgánmi verejnej správy.

Stavebný dozor je oprávnený denne sledovať obsah stavebného denníka. Za týmto účelom zodpovedný zástupca Zhotoviteľa je povinný predložiť stavebnému dozoru denný záznam vykonaných prác, najneskôr nasledujúci deň na podpis. Stavebný dozor v stavebnom denníku vyznačí svoj súhlas prípadne nesúhlas s obsahom denného záznamu, a to s uvedením dôvodov nesúhlasu. Ak tak neurobí najneskôr do troch dní odo dňa predloženia záznamu Zhotoviteľom má sa za to, že s obsahom záznamu súhlasí.

5.9 Stavebný denník sa vedie do doby odovzdania a prevzatia diela a uchováva sa minimálne do doby uplynutia lehoty na uplatnenie práv zo zodpovednosti za vady.

5.10 Zhotoviteľ bude informovať Objednávateľa o stave rozpracovanosti diela (odstraňovacích prác) na pravidelných kontrolných dňoch, ktoré bude organizovať podľa požiadavky Objednávateľa. Kontrolný deň sa bude konať v termíne určenom dohodou strán, najneskôr do 5 (piatich) dní od obdržania žiadosti Objednávateľa Zhotoviteľom.

5.11 Zhotoviteľ nesmie dielo ako celok odovzdať k zhotoveniu inému subjektu.

5.12 Zhotoviteľ je povinný pri plnení tejto Zmluvy o dielo riadiť sa písomnými pokynmi Objednávateľa. V prípade ak pokyny Objednávateľa budú podľa názoru Zhotoviteľa nevhodné, Zhotoviteľ na to Objednávateľa písomne upozorní. Ak napriek upozorneniu bude Objednávateľ trvať na realizácii predmetných pokynov, Zhotoviteľ nezodpovedá za prípadné škody spôsobené nevhodnými pokynmi Objednávateľa.

5.13 Zhotoviteľ sa zaväzuje, že akúkoľvek ním spôsobenú alebo zapríčinenú škodu pri realizácii diela odstráni tak, že uvedie vec do pôvodného stavu na vlastné náklady, alebo nahradí spôsobenú škodu Objednávateľovi.

5.14 Stavebný dozor je oprávnený dať pracovníkom Zhotoviteľa príkaz prerušiť prácu, ak zodpovedný pracovník Zhotoviteľa nie je dosiahnuteľný a ak je ohrozená bezpečnosť uskutočňovanej stavby, život alebo zdravie pracujúcich na stavbe, dielo nie je vykonávané v požadovanej kvalite alebo hrozia iné vážne škody. Objednávateľ alebo stavebný dozor má plné právo namietať a žiadať Zhotoviteľa, aby ihneď odvolal zo stavby každého pracovníka, ktorého Zhotoviteľ zabezpečil a ktorý sa, podľa ich názoru, nesprávne správa alebo je nezodpovedný, či nedbalý vo vzťahu k riadnemu plneniu svojich povinností, alebo ktorého prítomnosť na stavbe je z iných dôvodov, podľa mienky Objednávateľa alebo stavebného dozoru, nežiadúca.

5.15 Zhotoviteľ sa zaväzuje, že jeho pracovníci budú nosiť oblečenie zreteľne označené firemnou značkou tak, aby mal Objednávateľ a stavebný dozor prehľad o ľuďoch pohybujúcich sa v rámci miesta realizácie diela.

5.16 Ak Zhotoviteľ zistí pri vykonávaní diela skryté prekážky týkajúce sa miesta, kde sa má dielo vykonať, a tieto prekážky znemožňujú vykonanie diela dohodnutým spôsobom, je Zhotoviteľ povinný oznámiť to bez zbytočného odkladu Objednávateľovi a navrhnúť mu zmenu diela. Kým Zhotoviteľ nedostane písomné pokyny Objednávateľa určujúce spôsob a rozsah o zmeny diela je Zhotoviteľ oprávnený vykonávanie diela prerušiť iba v tej časti, ktorá je postihnutá skrytými prekážkami.

5.17 Zhotoviteľ sa zaväzuje vyhotovovať a archivovať podrobnú fotodokumentáciu o priebehu vykonávania diela, najmä, nie však výlučne všetkých zakrývaných častí diela. Na požiadanie Objednávateľa sa Zhotoviteľ zaväzuje sprístupniť Objednávateľovi fotodokumentáciu a umožniť Objednávateľovi vyhotovenie kópií fotodokumentácie. Pokiaľ sa Zmluvné strany nedohodnú inak, povinnosť Zhotoviteľa archivovať fotodokumentáciu zaniká odovzdaním fotodokumentácie Objednávateľovi pri odovzdaní a prevzatí diela.

5.18 Zhotoviteľ sa zaväzuje vykázať z miesta realizácie diela všetky osoby, ktoré odmietajú dodržiavať podmienky ustanovené všeobecne záväznými právnymi predpismi na úseku bezpečnosti a ochrany zdravia pri práci, ochrany pred požiarmi, hygieny a ochrany životného prostredia alebo osoby, ktoré tieto predpisy porušujú ako aj všetky osoby, ktoré nie sú uvedené v zozname, podľa predchádzajúceho bodu (netýka sa osôb poverených Objednávateľom). Za týmto účelom sa Zhotoviteľ zaväzuje zabezpečiť, aby všetci jeho pracovníci, vrátane pracovníkov subdodávateľov, absolvovali všetky príslušné školenia a disponovali všetkými nevyhnutnými certifikátmi, osvedčeniami a povoleniami.

5.19 Objednávateľ alebo ním poverená osoba má právo kedykoľvek v priebehu vykonávania diela v rámci pracovnej doby požiadať pracovníkov Zhotoviteľa ako aj pracovníkov subdodávateľov o absolvovanie skúšky na overenie prítomnosti alkoholu alebo inej omamnej resp. psychotropnej látky. V prípade pozitívneho výsledku uvedených skúšok sa Zhotoviteľ zaväzuje s okamžitou účinnosťou odvolať z prác na diele previnilého pracovníka Zhotoviteľa alebo subdodávateľa; pre vylúčenie akýchkoľvek pochybností platí, že odmietnutie vykonania skúšky pracovníkom Zhotoviteľa alebo subdodávateľa má pre účely tejto Zmluvy rovnaké účinky ako pozitívny výsledok skúšky.

5.20 Zhotoviteľ sa zaväzuje zabezpečiť, aby sa jeho pracovníci, ako aj pracovníci subdodávateľov, bez súhlasu Objednávateľa nepohybovali alebo sa nezdržiavali na častiach miesta realizácie diela, ktoré bezprostredne nesúvisia s výkonom prác na diele.

5.21 Náklady nevyhnutné na realizáciu diela (voda, elektrina a pod.) znáša počas celej doby realizácie diela Objednávateľ.

5.22 V prípade omeškania Objednávateľa s odovzdaním miesta realizácie diela alebo dokladov potrebných na realizáciu diela podľa tejto zmluvy, nie je Zhotoviteľ v omeškaní s plnením svojho záväzku a o tento čas sa predlžuje termín dokončenia diela.

5.23 Objednávateľ je povinný poskytnúť Zhotoviteľovi všetku potrebnú súčinnosť pre riadny výkon jeho činností a na požiadanie Zhotoviteľa sa dostaviť na miesto realizácie diela.

Článok VI
Zmluvné pokuty a náhrada škody

6.1. V prípade omeškania Zhotoviteľa s riadnym a včasným odovzdaním zmluvného diela je Zhotoviteľ povinný zaplatiť Objednávateľovi zmluvnú pokutu vo výške 0,05% zmluvnej ceny diela za každý začatý deň omeškania.

6.2. Ak bude Zhotoviteľ v omeškaní s odstránením vád a nedorobkov uvedených v zápise o odovzdaní a prevzatí diela v dohodnutom termíne, alebo ak Zhotoviteľ neodstráni vady diela uplatnené Objednávateľom v záručnej dobe v zmysle čl. VIII, bod 8.13 tejto Zmluvy o dielo včas, je povinný zaplatiť Objednávateľovi zmluvnú pokutu vo výške 33,- EUR za každý začatý deň omeškania až do ich odstránenia.

6.3. V prípade, že sa Objednávateľ dostane do omeškania s úhradou faktúry vystavenej Zhotoviteľom v súlade s touto zmluvou, má Zhotoviteľ právo na zaplatenie zmluvnej pokuty vo výške 0,05% z fakturovanej časti ceny diela za každý začatý deň omeškania.

6.4. Týmito zmluvnými pokutami nie je dotknutý nárok strán na uplatnenie nároku na náhradu škody, ktorý ostáva v celom rozsahu zachovaný.

Článok VII
Odstúpenie od zmluvy

7.1. Objednávateľ môže odstúpiť od tejto Zmluvy o dielo alebo odobrať Zhotoviteľovi časť realizovaných výkonov a nechať ich realizovať tretími osobami, a to z nasledovných dôvodov ležiacich na strane Zhotoviteľa :

a) ak Zhotoviteľ je v omeškaní s realizáciou diela oproti Harmonogramu o viac ako 30 (tridsať) dní z dôvodov na strane Zhotoviteľa;

b) ak Zhotoviteľ preukázateľne nezhotovuje predmet plnenia v požadovanej kvalite a ani po písomnom upozornení zo strany Objednávateľa nedošlo k zjednaniu nápravy v lehote min. 14 (štrnásť) dní od doručenia písomného upozornenia;

c) ak na Zhotoviteľa bude vyhlásený konkurz alebo dôjde k jeho likvidácii bez právneho nástupcu.

7.2. Zhotoviteľ je oprávnený odstúpiť od tejto Zmluvy o dielo ak Objednávateľ neplní zmluvné záväzky a tým Zhotoviteľovi znemožňuje realizáciu diela.

7.3. Pokiaľ sa od tejto Zmluvy o dielo odstúpi a strany sa písomne nedohodnú inak,

- Zhotoviteľ je povinný okamžite zastaviť práce, okrem prác neodkladných,
- zmluvné strany vykonajú prevzatie doteraz vykonaných prác a dodávok, o čom vyhotovia protokol, ktorý podpíšu a v ktorom budú uvedené všetky práce a dodávky, ktoré boli vykonané v dohodnutej kvalite a v súlade s touto zmluvou, ktoré Objednávateľ prevezme a Zhotoviteľovi uhradí,
- Zhotoviteľ bezodkladne miesto realizácie diela opustí, pričom do momentu opustenia miesta realizácie diela zabezpečí ochranu miesta realizácie diela.

7.4. Pod neodkladnými prácami sa rozumejú práce, ktorých nevykonanie by mohlo spôsobiť ohrozenie života alebo zdravia osôb, vznik škody na diele, životnom prostredí, majetku Objednávateľa alebo tretej osoby.

7.5. V prípade ukončenia zmluvného vzťahu vyplývajúceho z tejto zmluvy z dôvodu na strane Objednávateľa je Zhotoviteľ oprávnený vyúčtovať náklady preukázateľne vynaložené v súvislosti s predčasným ukončením realizácie diela, pokiaľ tieto náklady vynaložil v záujme Objednávateľa alebo pokiaľ bol povinný ich vynaložiť. V tomto prípade sa Objednávateľ zaväzuje prevziať vykonané práce i nedokončené dodávky do 10 kalendárnych dní odo dňa účinnosti odstúpenia od zmluvy. O takomto odovzdaní bude urobený zápis s náležitosťami protokolu o odovzdaní a prevzatí diela podpísaný oboma zmluvnými stranami.

Článok VIII
Odovzdanie a prevzatie diela, záručná dobu a zodpovednosť za vady

8.1. Predmetom odovzdania a prevzatia budú časti diela ukončené po určených etapách.

8.2. Zhotoviteľ je povinný písomne oznámiť Objednávateľovi najneskôr 14 (štrnásť) dní vopred, kedy bude predmet plnenia pripravený na odovzdanie a prevzatie. Na základe návrhu Zhotoviteľa, Objednávateľ zvolá najneskôr do siedmych dní písomnou pozvánkou preberacie konanie, na ktorom si zmluvné strany dohodnú časový program odovzdania diela.

8.3. K preberaciemu protokolu je Zhotoviteľ povinný pripraviť a Objednávateľovi odovzdať tieto doklady:

* v prípade, ak budú použité: atesty a certifikáty výrobkov, osvedčenia o skúškach použitých materiálov a konštrukcií,
* dokumentáciu priebehu všetkých realizovaných stavebných prác (fotografie),
* kópiu Stavebného denníka,
* geodetické zameranie novostavby vypracované oprávneným geodetom
* iné zápisy a doklady realizovaných prác podľa dohody strán

8.4. O odovzdaní a prevzatí diela spíše Objednávateľ a Zhotoviteľ preberací protokol.

8.5. Objednávateľ je povinný dielo prevziať v prípade ak bude dielo bez vád a nedorobkov.

8.6. V prípade ak Objednávateľ bezdôvodne odmietne dielo prevziať, dielo sa považuje za prevzaté a odovzdané v deň preberacieho a odovzdávacieho konania, alebo v deň, kedy sa takéto konanie malo konať.

8.7. Preberací protokol bude vyhotovený v dvoch vyhotoveniach a bude obsahovať najmä:

* základné údaje o diele,

* zoznam odovzdaných dokladov,
* prehlásenie strán o tom, že Zhotoviteľ dielo odovzdáva a Objednávateľ dielo preberá,
* podpisy oprávnených zástupcov zmluvných strán,
* dĺžku trvania záručnej lehoty,
* termín, do ktorého je Zhotoviteľ povinný vypratať miesto realizácie diela.

8.8. Ak Objednávateľ odmietne prevziať dielo, je povinný spísať zápis, v ktorom uvedie dôvody, pre ktoré dielo neprevzal. Po odstránení vád a nedorobkov, pre ktoré dielo nebolo prevzaté Objednávateľom, opakuje sa preberacie konanie podľa tohto článku Zmluvy o dielo.

8.9. Zhotoviteľ zodpovedá za to, že dielo bude zhotovené podľa podmienok tejto Zmluvy o dielo a že počas záručnej doby bude mať vlastnosti dohodnuté v tejto Zmluve o dielo.

8.10. Zmluvné strany sa dohodli, že záručná doba bude trvať 60 (šesťdesiat) mesiacov a začína plynúť odo dňa odovzdania a prevzatia diela bez vád a nedorobkov. V prípade, ak bude dielo odovzdávané po častiach, záručná doba plynie na každú samostatne odovzdávanú časť diela osobitne.

8.11. Práva zo zodpovednosti za vady musia byť uplatnené u Zhotoviteľa v záručnej dobe, inak tieto práva zanikajú.

8.12. Zhotoviteľ nezodpovedá za vady vzniknuté porušením povinností Objednávateľa, za vady vzniknuté vyššou mocou, zlým alebo neodborným používaním diela a za bežné opotrebenie diela.

8.13. Objednávateľ oznámi Zhotoviteľovi bez zbytočného odkladu vady diela, ktoré sa objavili počas záručnej doby a ktoré sa vyskytli aj napriek primeranej starostlivosti po odovzdaní diela (skryté vady). V oznámení Objednávateľ uvedie ako sa vady prejavujú. K oznámeniu prípadne predloží dôkazné prostriedky a navrhovaný termín ich odstránenia.

8.14. Zhotoviteľ je povinný na reklamáciu reagovať v lehote uvedenej vo Výzve - do 3 dní po jej obdržaní a následne dohodnúť s Objednávateľom a podľa okolností spôsob a primeranú lehotu bezodplatného odstránenia vady. Ak reklamuje Objednávateľ u Zhotoviteľa vady zhotoveného diela v záručnej dobe, je Zhotoviteľ povinný tieto odstrániť v technicky najkratšom možnom čase. Objednávateľ môže poskytnúť na požiadanie Zhotoviteľa dlhšiu lehotu, ak odstránenie vady vyžaduje dlhšiu lehotu. V prípade, ak nedôjde medzi stranami k dohode ohľadom lehoty na odstránenie vád diela, táto lehota bude 30 dní od obdržania reklamácie Objednávateľa Zhotoviteľom. V prípade, že ide o reklamáciu nedostatku počas záručnej doby, ale za nedostatok nezodpovedá Zhotoviteľ, Zhotoviteľ bude o tejto skutočnosti bezodkladne informovať Objednávateľa a vadu odstráni na náklady Objednávateľa, pokiaľ Objednávateľ na jej odstránení Zhotoviteľom trvá.

8.15. Objednávateľ je povinný Zhotoviteľovi umožniť prístup do miesta realizácie diela, pokiaľ je to potrebné pre riadne odstránenie reklamovaných vád.

8.16. Objednávateľ môže zadať odstránenie nejakej vady tretej strane na náklady Zhotoviteľa. Môže tak urobiť vtedy, ak Zhotoviteľ reklamovanú vadu neodstráni včas. Objednávateľ je povinný informovať Zhotoviteľa prinajmenšom 10 (desať) dní vopred o svojom úmysle zadať odstránenie vady tretej strane. Ak Zhotoviteľ sám neodstráni takúto vadu do 10 (desiatich) dní od obdržania informácie podľa predchádzajúcej vety, Objednávateľ môže zadať odstránenie tejto vady tretej strane. Primerané náklady súvisiace s odstránením vady budú vyúčtované Zhotoviteľovi.

Článok IX.
Využitie subdodávateľov

9.1. Zhotoviteľ predkladá v prílohe č. 3 k tejto zmluve zoznam všetkých svojich subdodávateľov (identifikačné údaje a predmet subdodávky) a údaje o osobe oprávnenej konať za každého subdodávateľa v rozsahu meno a priezvisko, adresa pobytu, dátum narodenia. Až do splnenia tejto Zmluvy je Zhotoviteľ povinný oznámiť Objednávateľovi akúkoľvek zmenu údajov o subdodávateľovi.

9.2. Zhotoviteľ je oprávnený kedykoľvek počas trvania tejto Zmluvy vymeniť ktoréhokoľvek subdodávateľa, a to za predpokladu, že nový subdodávateľ spĺňa požiadavky uvedené v ust. § 41 ods.1 písm. b) ZVO. Najneskôr 7 pracovných dní pred prijatím subdodávky od nového subdodávateľa, alebo od uzavretia zmluvné vzťahu s novým subdodávateľom (podľa toho ktorá udalosť nastane skôr), je Zhotoviteľ povinný oznámiť Objednávateľovi (identifikačné) údaje o novom subdodávateľovi a o osobe oprávnenej konať za nového subdodávateľa v rozsahu meno a priezvisko, adresa pobytu, dátum narodenia a zároveň predložiť Zhotoviteľovi doklady preukazujúce, že nový subdodávateľ spĺňa podmienky účasti osobného postavenia v rozsahu požadovanom ust. § 41 ods. 1 písm. b) ZVO.

9.3. Povinnosti uvedené v bodoch 9.1. a 9.2. nie je Zhotoviteľ povinný plniť v prípade subdodávateľov, ktorí mu dodávajú tovary.

Článok X.
Všeobecné a záverečné ustanovenia

10.1. Ostatné právne vzťahy výslovne zmluvou neupravené sa riadia príslušnými ustanoveniami Obchodného zákonníka a príslušnými všeobecne záväznými platnými právnymi predpismi Slovenskej republiky.

10.2. Pokiaľ nie je v tejto Zmluve o dielo uvedené inak, všetky písomnosti musia byť doručované na adresy strán uvedené v záhlaví tejto Zmluvy o dielo alebo na iné adresy, ktorú si strany oznámia. Písomnosť sa považuje za doručenú za nasledovných podmienok:

a) v prípade osobného doručovania odovzdaním písomnosti oprávnenej osobe alebo inej osobe oprávnenej prijímať písomnosti za túto zmluvnú stranu a podpisom takej osoby na doručenke a/alebo kópii doručovanej písomnosti, alebo odmietnutím prevzatia písomnosti takou osobou;

b) v prípade doručovania prostredníctvom Slovenskej pošty, a.s. alebo kuriérnej služby doručením na adresu zmluvnej strany a v prípade doporučenej zásielky odovzdaním písomnosti osobe oprávnenej prijímať písomnosti za túto zmluvnú stranu a podpisom takej osoby na doručenke, najneskôr však uplynutím 5. dňa nasledujúceho po dni podania zásielky na prepravu, a to bez ohľadu na úspešnosť doručenia a bez ohľadu na to, či sa druhá zmluvná strana s písomnosťou oboznámila alebo nie.

10.3. Žiadna zo zmluvných strán nesmie postúpiť práva a povinnosti vyplývajúce z tejto Zmluvy o dielo na tretiu osobu bez predchádzajúceho písomného súhlasu druhej strany.

10.4. Akékoľvek dohody, zmeny, alebo doplnenia k tejto Zmluve o dielo sú pre strany záväzné len vtedy, keď sú obojstranne podpísané a nadobudnú účinnosť. Návrhy dodatkov k tejto Zmluve o dielo môže predkladať ktorákoľvek zo zmluvných strán.

10.5. V prípade zmeny obchodného mena, atestov, čísla účtu alebo iných údajov alebo skutočností, potrebných pre riadne plnenie tejto Zmluvy o dielo, každá zo zmluvných strán oznámi túto skutočnosť bezodkladne druhej strane.

10.6. Zmluvné strany sa zaväzujú pokúsiť urovnať všetky spory vzniknuté v súvislosti s touto zmluvou predovšetkým vzájomnou dohodou. Na súdne konanie v sporových veciach sú príslušné súdy Slovenskej republiky.

10.7. Jednotlivé ustanovenia tejto Zmluvy o dielo sú oddeliteľné v tom zmysle, že neplatnosť niektorého z nich nespôsobuje neplatnosť tejto Zmluvy o dielo ako celku. Pokiaľ by sa v dôsledku zmeny právnej úpravy niektoré ustanovenie tejto Zmluvy o dielo dostalo do rozporu so slovenským právnym poriadkom (ďalej len "kolízne ustanovenie") a predmetný rozpor by spôsoboval neplatnosť tejto Zmluvy o dielo ako takej, bude táto Zmluva o dielo posudzovaná, akoby kolízne ustanovenie nikdy neobsahovala a vzťah zmluvných strán sa bude v tejto záležitosti spravovať všeobecne záväznými právnymi predpismi, pokiaľ sa zmluvné strany nedohodnú na znení nového ustanovenia, ktoré by nahradilo kolízne ustanovenie.

10.8. Prílohami tejto Zmluvy o dielo sú:

Príloha č. 1 - Harmonogram prác
Príloha č. 2 - Výkaz výmer/rozpočet
Príloha č. 3 - Zoznam subdodávateľov

10.9. Táto Zmluva o dielo sa vyhotovuje v 4 (štyroch) rovnopisoch v slovenskom jazyku, po dvoch pre každú zo strán.

10.10. Táto Zmluva o dielo nadobúda platnosť dňom jej podpisu obidvoma zmluvnými stranami a účinnosť dňom nasledujúcim po dni jej zverejnenia v súlade s § 47a zákona č. 40/1964 Zb. Občiansky zákonník v znení neskorších predpisov.

10.11. Zmluvné strany so zmluvu prečítali, jej obsahu porozumeli, pričom svoju vôľu uzavrieť zmluvu prejavili slobodne a vážne. Zmluvné strany vyhlasujú, že táto zmluva nebola uzatvorená v tiesni, ani za nápadne nevýhodných podmienok a na znak súhlasu ju vlastnoručne podpisujú.

V Hornom Bare, dňa .....

V ....., dňa: .....

Za Objednávateľa:

Za Zhotoviteľa:

.....
Štefan Bodó – starosta obce

.....
(Meno a priezvisko; funkcia)